
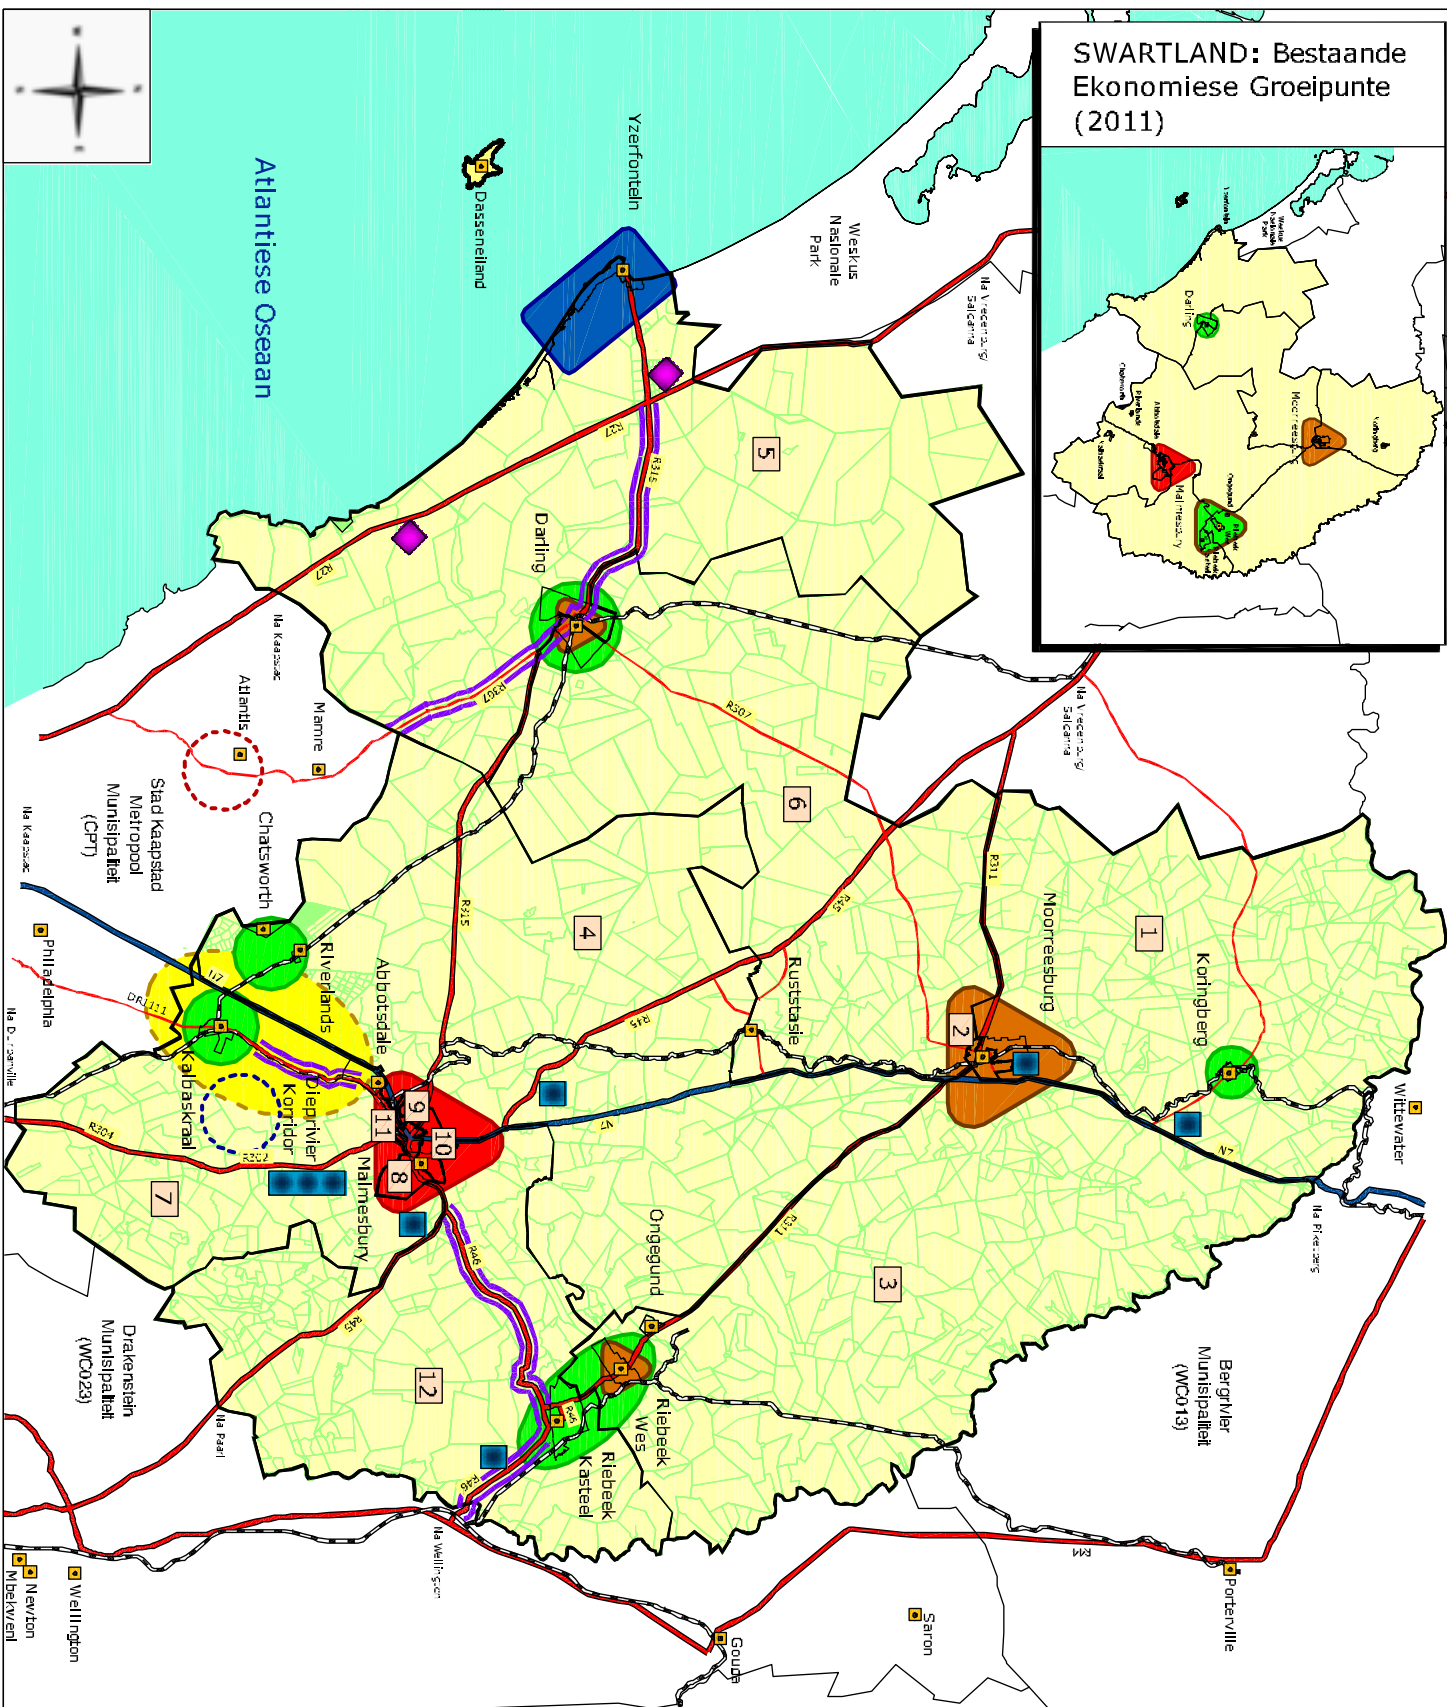


SWARTLAND: Bestaande Ekonomiese Groeipunte (2011)

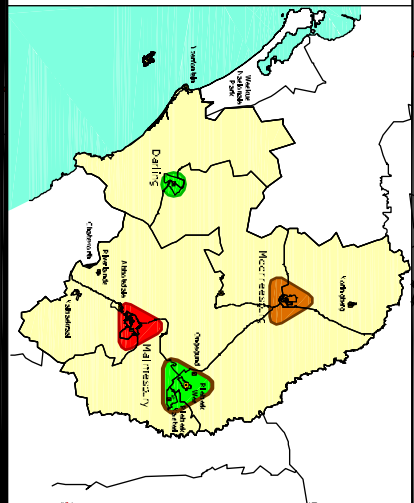

SWARTLAND MUNISIPALITEIT

STRATEGIE 1: Ondersteun groei in areas met ekonomiese potensiaal

SLEUTEL

- Dorpe
- Nasionale Pad
- Hoofpaale
- Sekondêre Paale
- Spoorlyn

Ekonomiese Ontwikkelingskorridors & Nodusse

- Vervoernodusse
- ◆ Ontwikkelingsnodusse
- Intensiewe landelike ontwikkelingskorridor
- Agrariese korridor

Ekonomiese Ontwikkelings Areas

- ▲ Streeksdiensentrum
- ▲ Malmesbury - Wvk 8, 9, 10 & 11
- ▲ Landbou diensentrum
- ▲ Moorreesburg - Wvk 1, 2, 6 & 3
- ▲ Darling - Wvk 5 & 6
- ▲ Ribbeek-Mse - Wvk 3
- Aqua & marienekultuur & ekotoerisme
- Yzerfontein - Wvk 5

Agri & Ekotoerisme

- Agri & Ekotoerisme
- Koningsberg - Wvk 1
- Ribbeek-Mse - Wvk 3
- Dieprikbr. Korridor - Wvk 4 & 7
- Riverlands - Wvk 4
- Chatsworth - Wvk 4
- Darling - Wvk 5 & 6
- Kalsbakkraal - Wvk 7
- Ribbeek-Kassiel - Wvk 12

Voorgestelde Moontlikhede

- Vragluighawe
- Passasierluighawe
- 1 - 12 Swartland Wyke

ORGEESTEL DEUR

C.K. RUMBOLL & VENNOTE
STADS- EN STREEKEPLANERS
RANERSTRAAT 16, MALMESBURY
Tel: 022- 482 1945
Faks: 022- 487 1991
E-pos: info@rumboll.co.za