




SWARTLAND MUNISIPALITEIT


STRATEGIE 11 : Gesubsidieerde Huise Beplan

SLEUTEL


-  Dorpe
-  Dorpe: Stedelike & Landelike Areas


 **Aantal Huise: 1 - 300**


- Abbotsdale (fase 1)
- Riebeeck-Kasteel (fase 1)
- Riebeeck-Wes (fase 1)
- Kalbaskraal (fase 1)
- Korngberg (fase 1)
- Kalbaskraal (fase 2)

 **Aantal Huise: 301 -1 000**

- Darling (fase 1)
- Riebeeck-Kasteel (fase 2)
- Moorreesburg (fase2)

 **Aantal Huise: 1 000 +**
Saarnstaar 1 & Ilinge Letlu

 1 - 12 Swartland Wylke

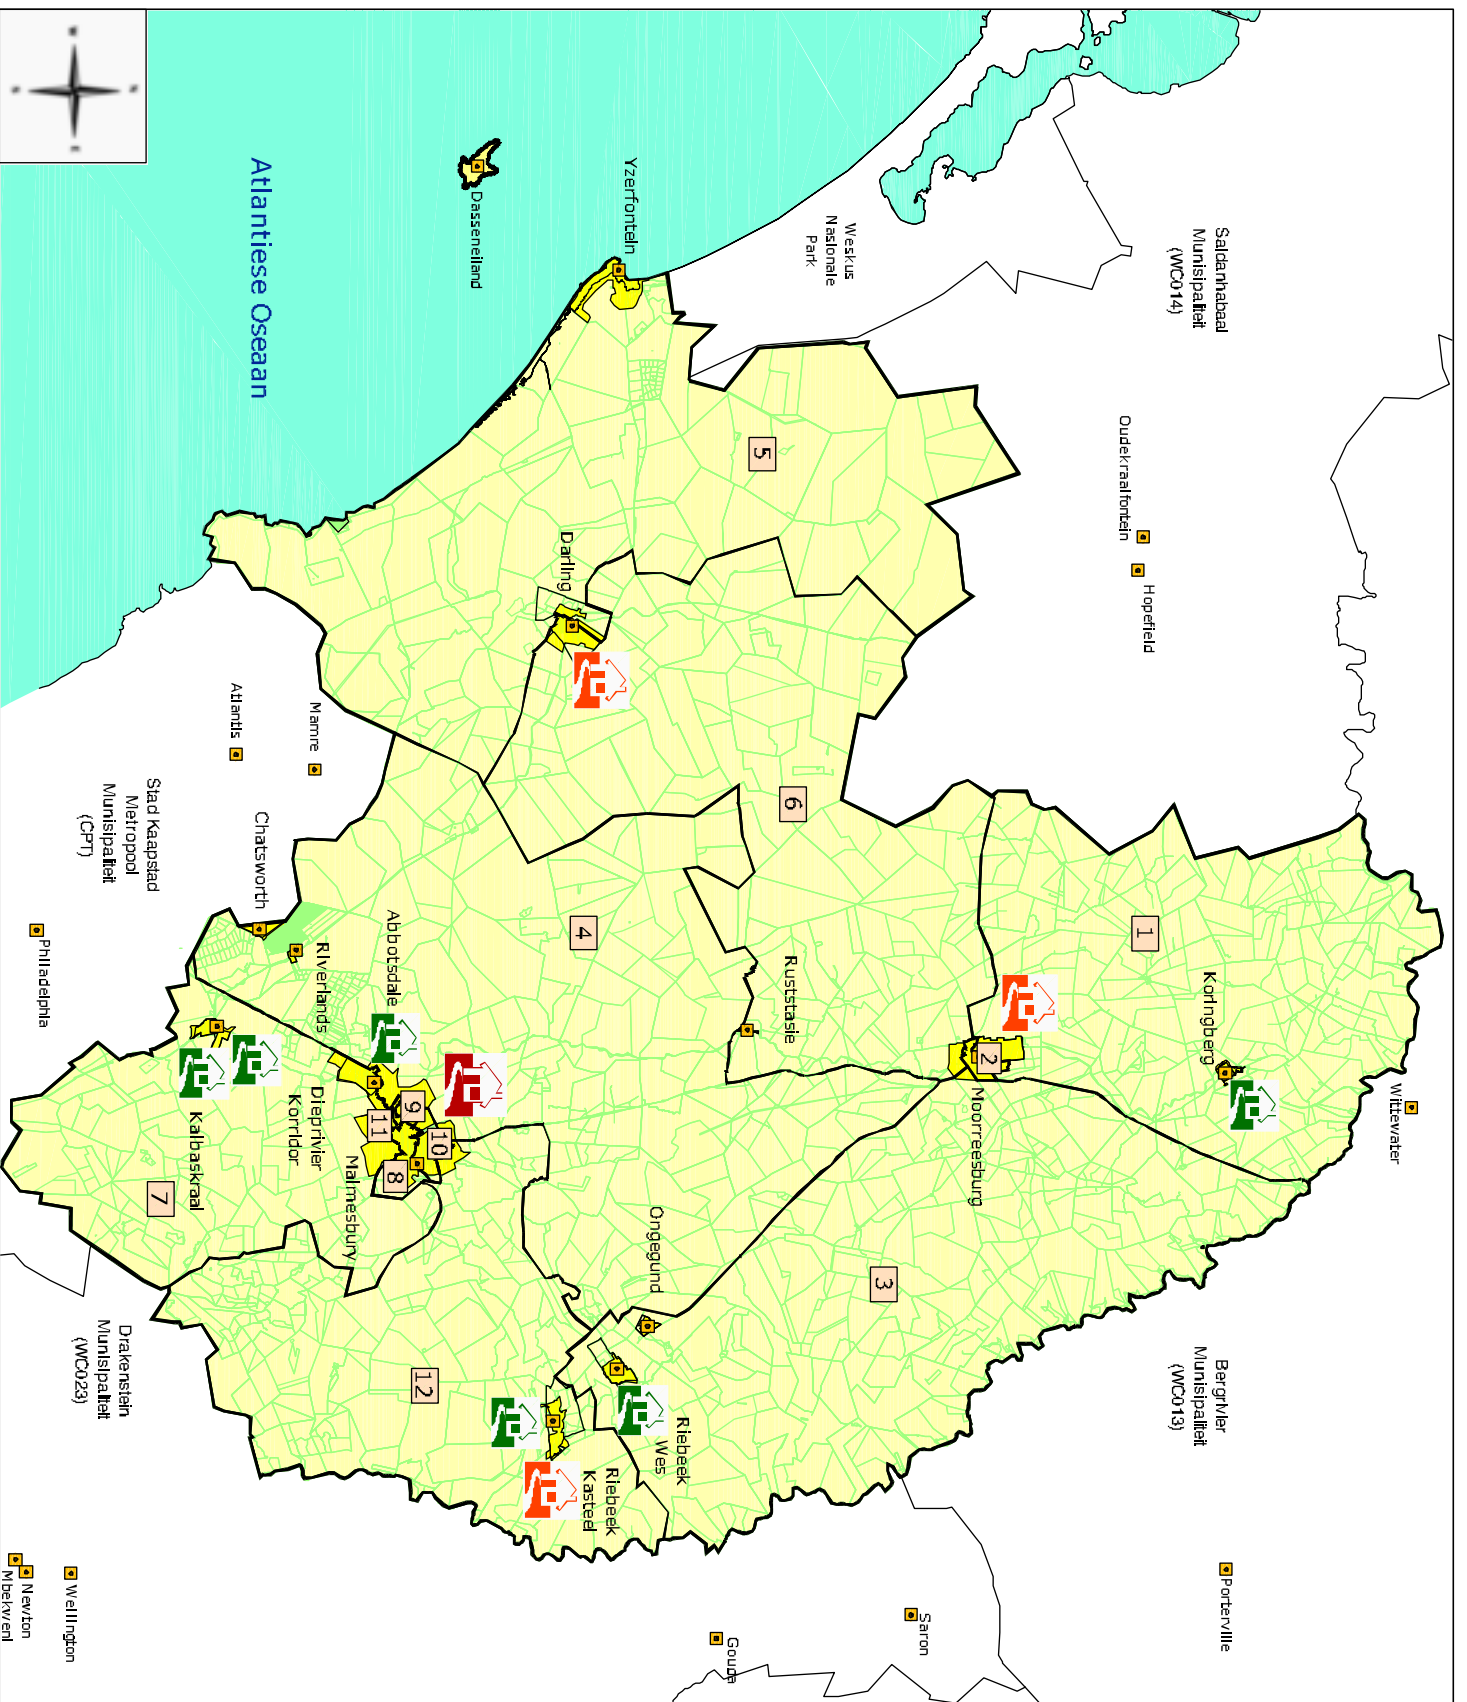

OPGESTEL DEUR



C.K. RUMBOLL & VENNOTE
STADS- EN STREEKEPUNNERS
RANENSTRAAT 16 MALMESBURY
Tel: 0221-482 1945
Faks: 0221-487 1981
E-pos: info@rumbollvennote.co.za