

1/968

622



640

8/642

1/642

LEGENDE

- STEDELIKE RANGEBIED
- RESIDENSIEEL
- GENTGERENDE RESIDENSIELE ONTWIKKELING
- INVUL ONTWIKKELING
- MEDIUM - HOË DIGTHEID RESIDENSIEEL
- SENTRALE SAKEKERN
- SPORTFASILITEIT
- PUBLIEKE OORRUIMTES
- NATUURLIKE OORRUIMTEKORIDORS
- OPVOEDKUNDE FASILITEIT
- INSTITUSIONELE FUNKSIES
- BEGRAAFPLAAS
- NYWERHEID
- AKTIWITEITSAS
- AKTIWITEITSTRATE
- STRAATSLUITING
- SPOORVERBINDING
- VOORGESTELDE VOETPADENETWERK
- TOERISMEROEETS
- SAKEINDJUSE
- TOERISMEKOUDE (omvalstelsel/line & akkommodasie)
- RESERVOIRS

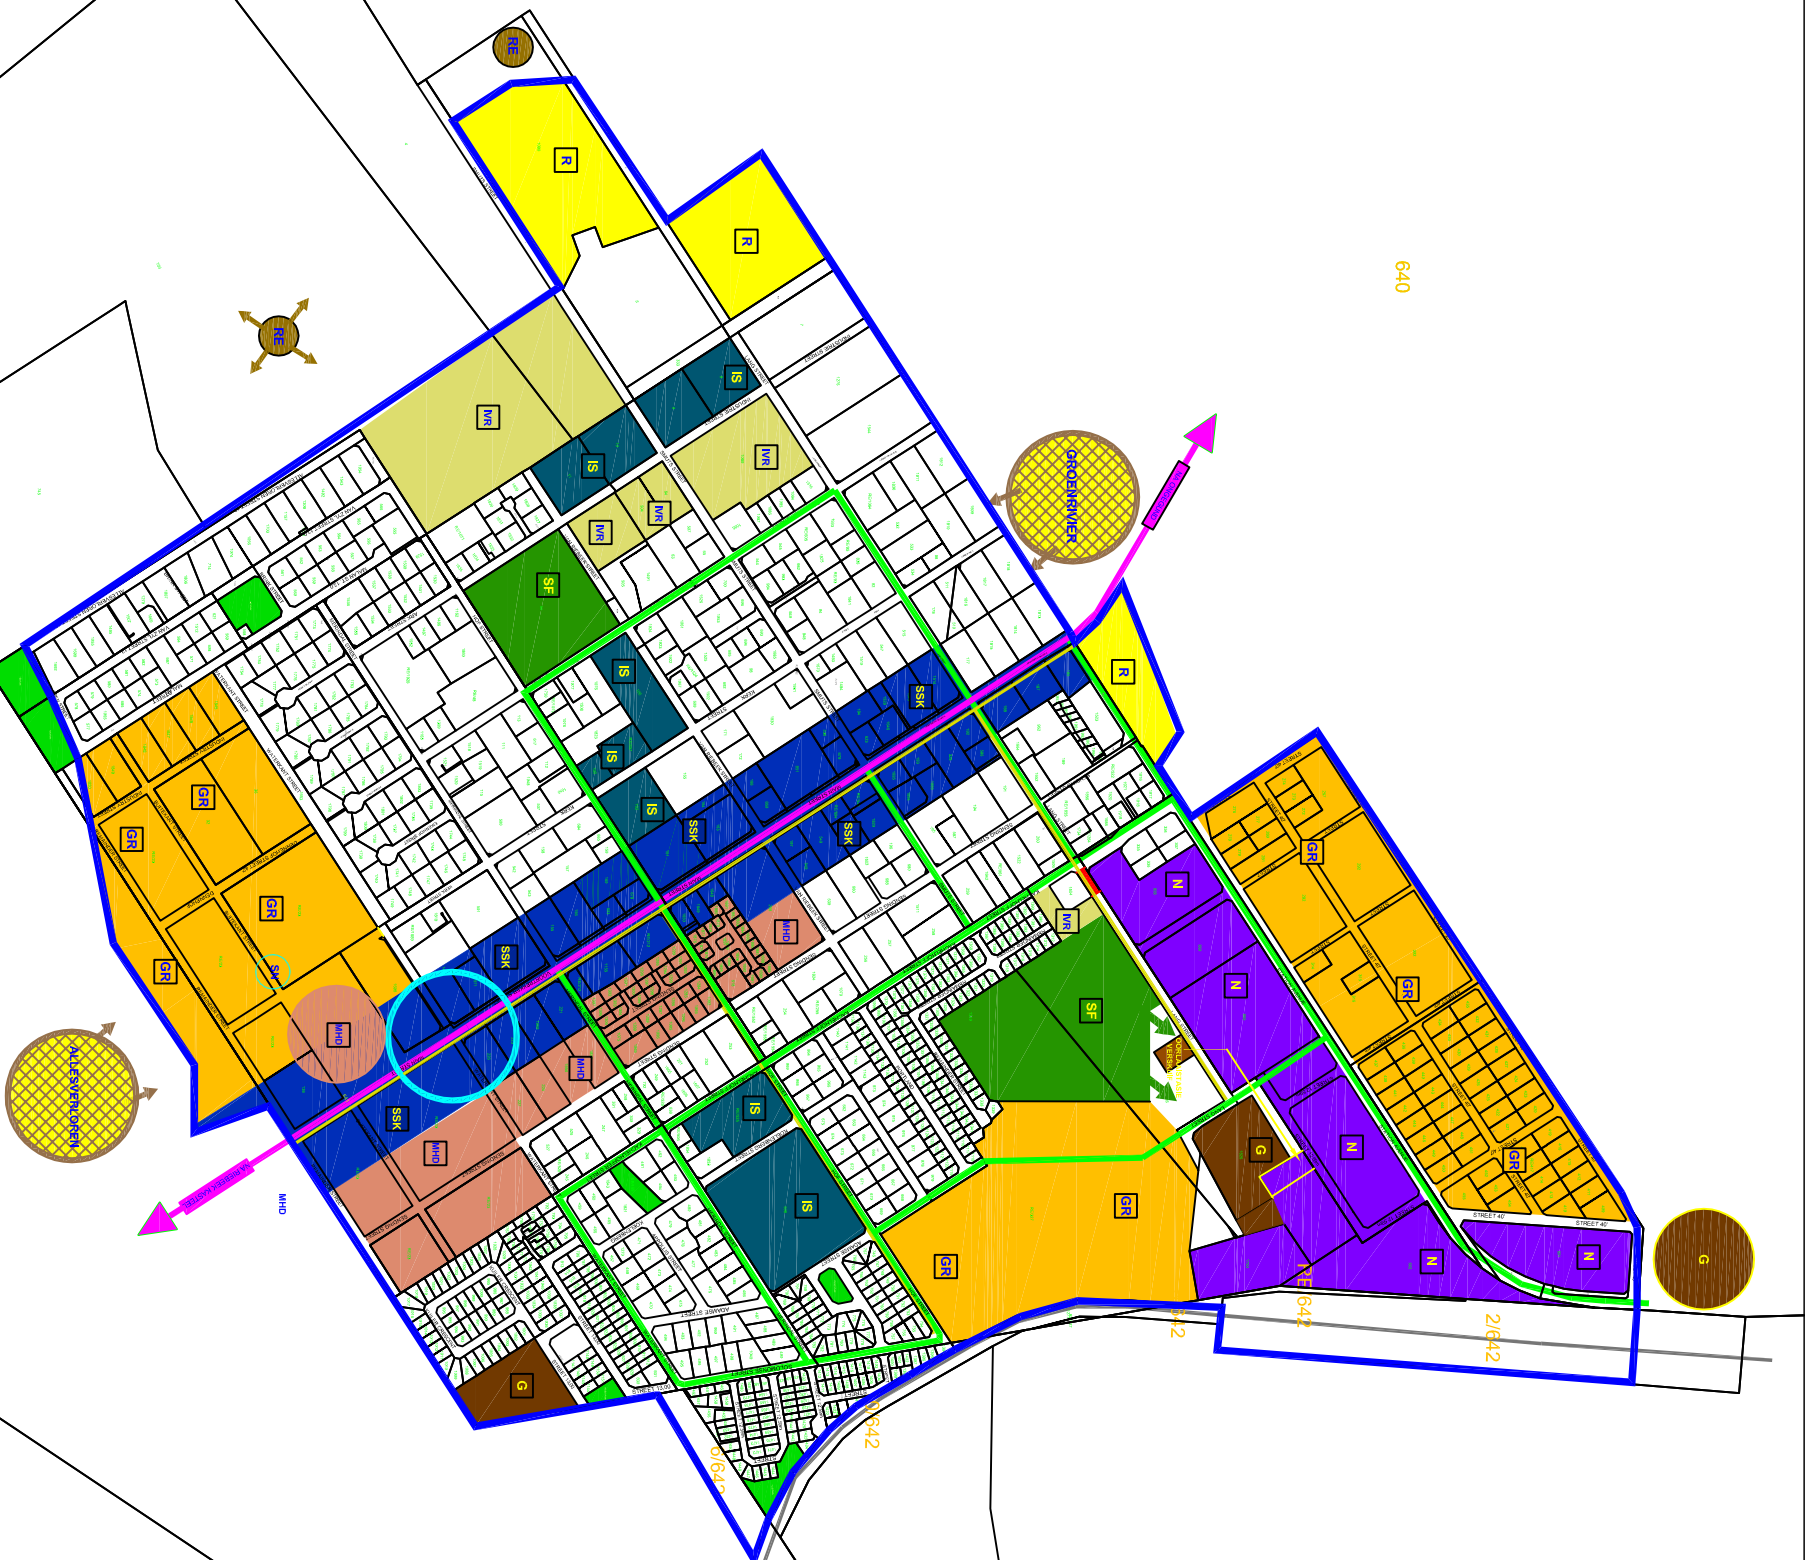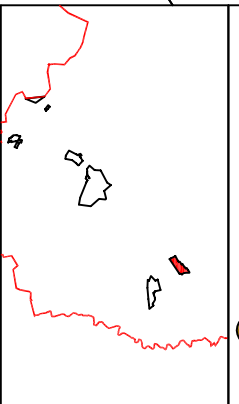

**RIEBEEK WES
RUIMTELIKE VOORSTELLE
GRONDGEBRUIKSVoorSTELLE**

OPGESTEL DEUR:

C.K. RUMBOLL & VENNOTE
STADS- EN STREEKBEPLANNERS
RAINIERSTRAAT 16, MALMESBURY



SWARTLAND MUNISIPALITEIT

PROJIEK:
**SWARTLAND RUIMTELIKE
ONTWIKKELINGSRAAMWERK**

KLEINT:

GEBIED: SWARTLAND

DATUM: MEI 2012

