

1/968

622

640

8/642



1/642

642

12/642

LEGENDE

- STEDELIKE RANGEBIED
- RESIDENSIEEL
- GENTGERENDE RESIDENSIELE ONTWIKKELING
- INVUL ONTWIKKELING
- MEDIUM - HOË DIGTHEID RESIDENSIEEL
- SENTRALE SAKEKERN
- SPORTFASILITEIT
- PUBLIEKE OORRUIMTES
- NATUURLIKE OORRUIMTEKORIDORS
- OPVOEDKUNDIGE FASILITEIT
- INSTITUSIONELE FUNKSIES
- BEGRAAFPLAAS
- NYWERHEID
- AKTIWITEITSAS
- AKTIWITEITSTRATE
- STRAATSLUITING
- SPOORVERBINDING
- VOORGESTELDE VOETPADENETWERK
- TOERISMEROEITES
- SAKEINDJUSSE
- TOERISMEKONDUS (omvattende kultuur & aktiwiteite)
- RESERVOIRS

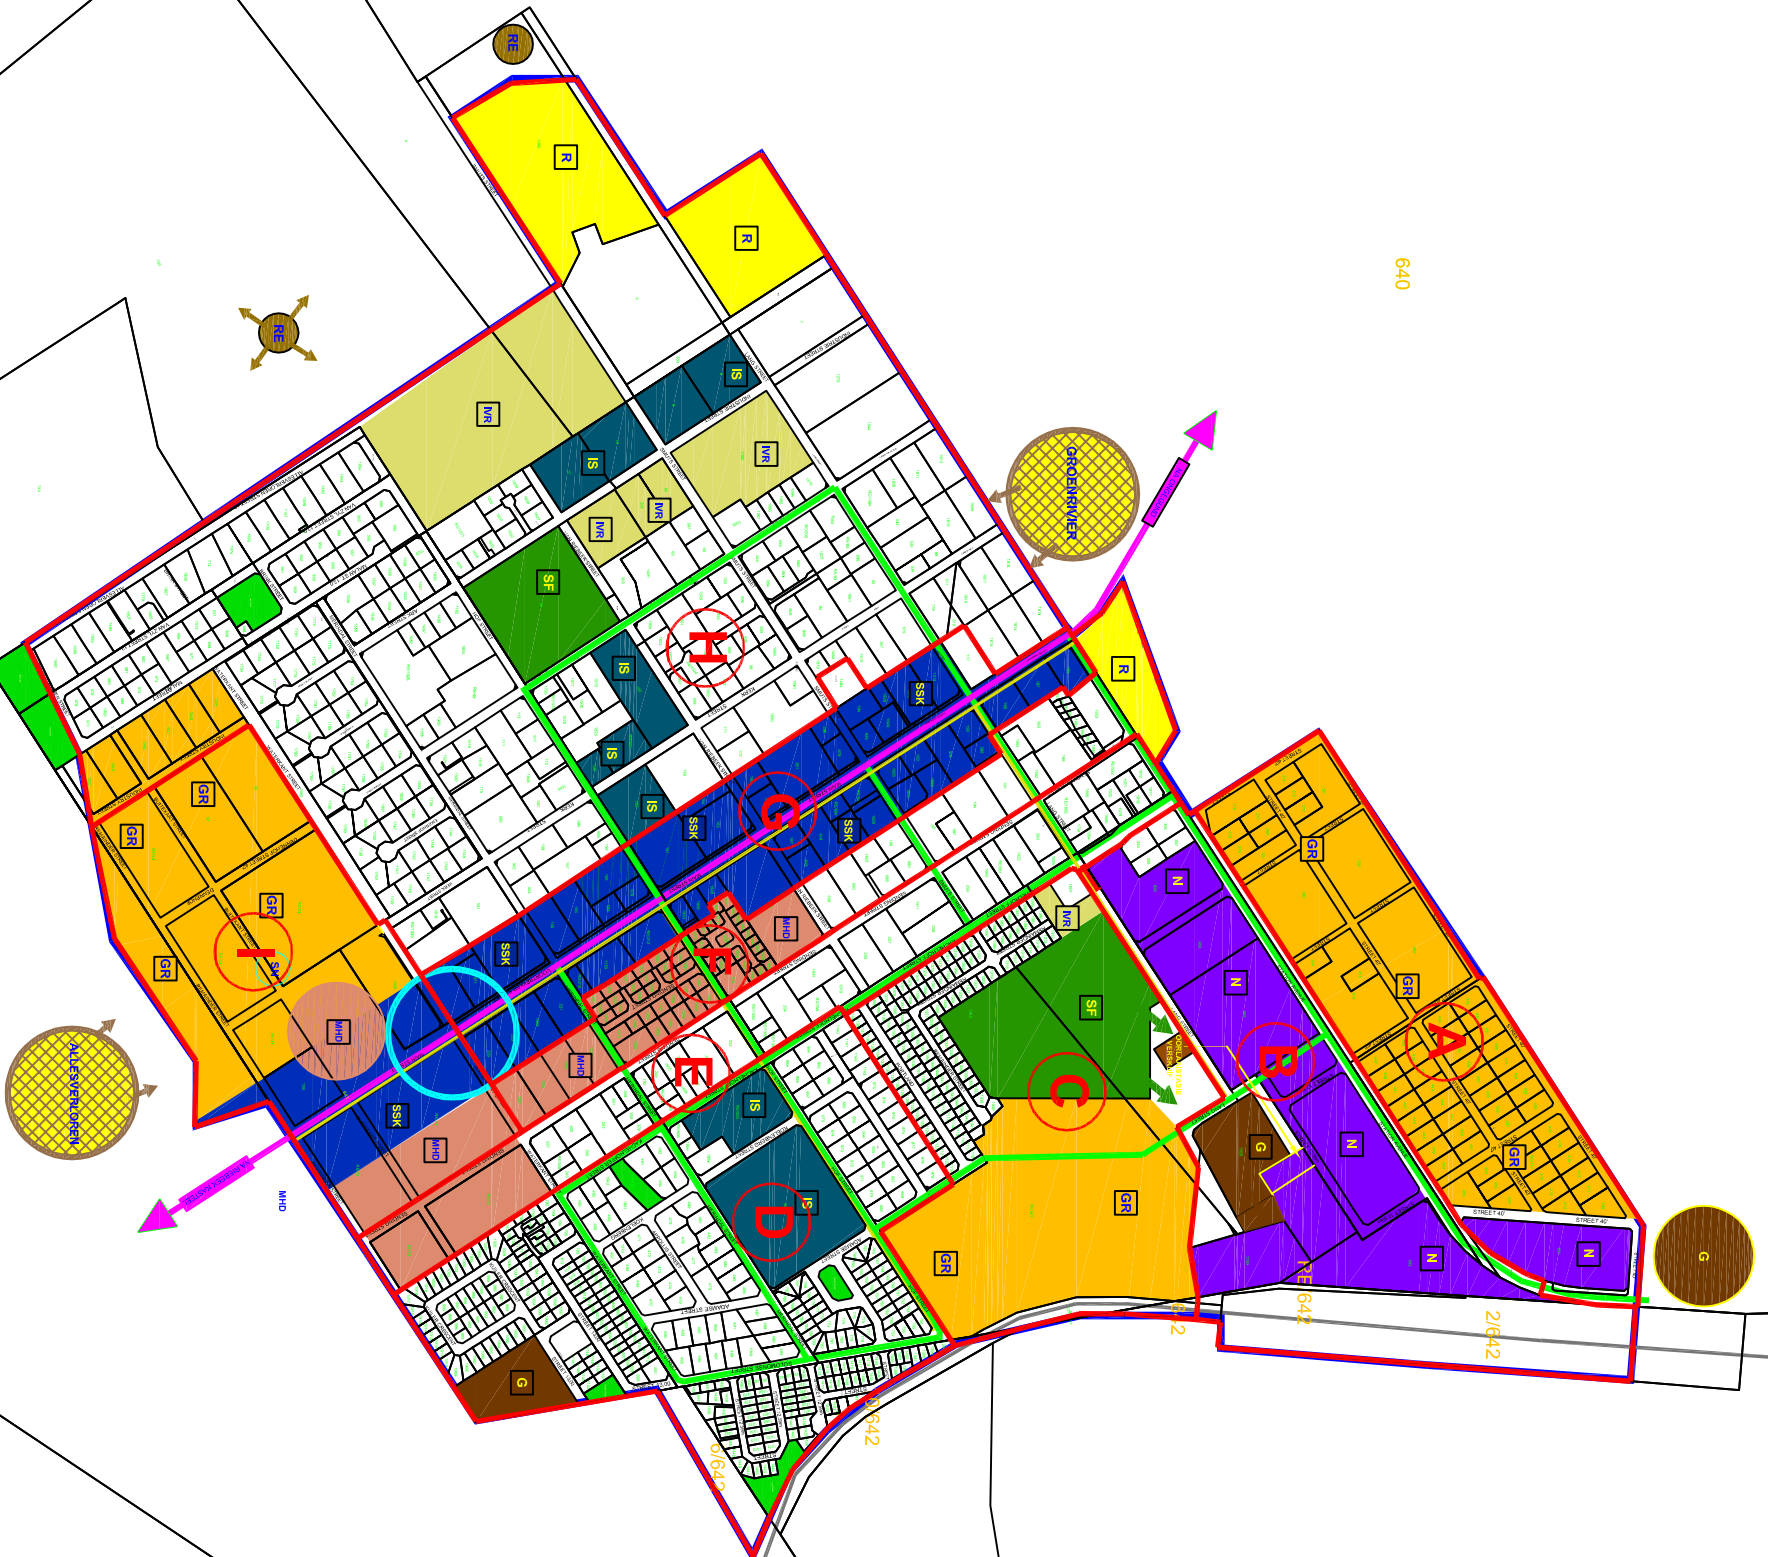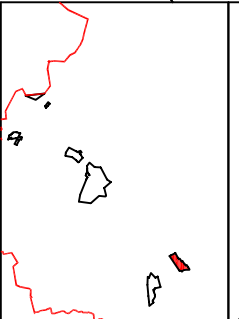

**RIEBEEK WES
RUIMTELIKE VOORSTELLE
SONE VOORSTELLE**

OPGESTEL DEUR:
C.K. RUMBOLL & VENNOTE
STADS- EN STREEKBEPLANNERS
RAINIERSTRAAT 16, MALMESBURY

PROJIEK:
SWARTLAND RUIMTELIKE
ONTWIKKELINGSRAAMWERK

KLEINT:
SWARTLAND MUNISIPALITEIT



GEBIED:
SWARTLAND

OPGESTEL DEUR:
C.K. RUMBOLL & VENNOTE
STADS- EN STREEKBEPLANNERS
RAINIERSTRAAT 16, MALMESBURY

OPGESTEL DEUR:
C.K. RUMBOLL & VENNOTE
STADS- EN STREEKBEPLANNERS
RAINIERSTRAAT 16, MALMESBURY

OPGESTEL DEUR:
C.K. RUMBOLL & VENNOTE
STADS- EN STREEKBEPLANNERS
RAINIERSTRAAT 16, MALMESBURY

DATUM:
MEI 2012