



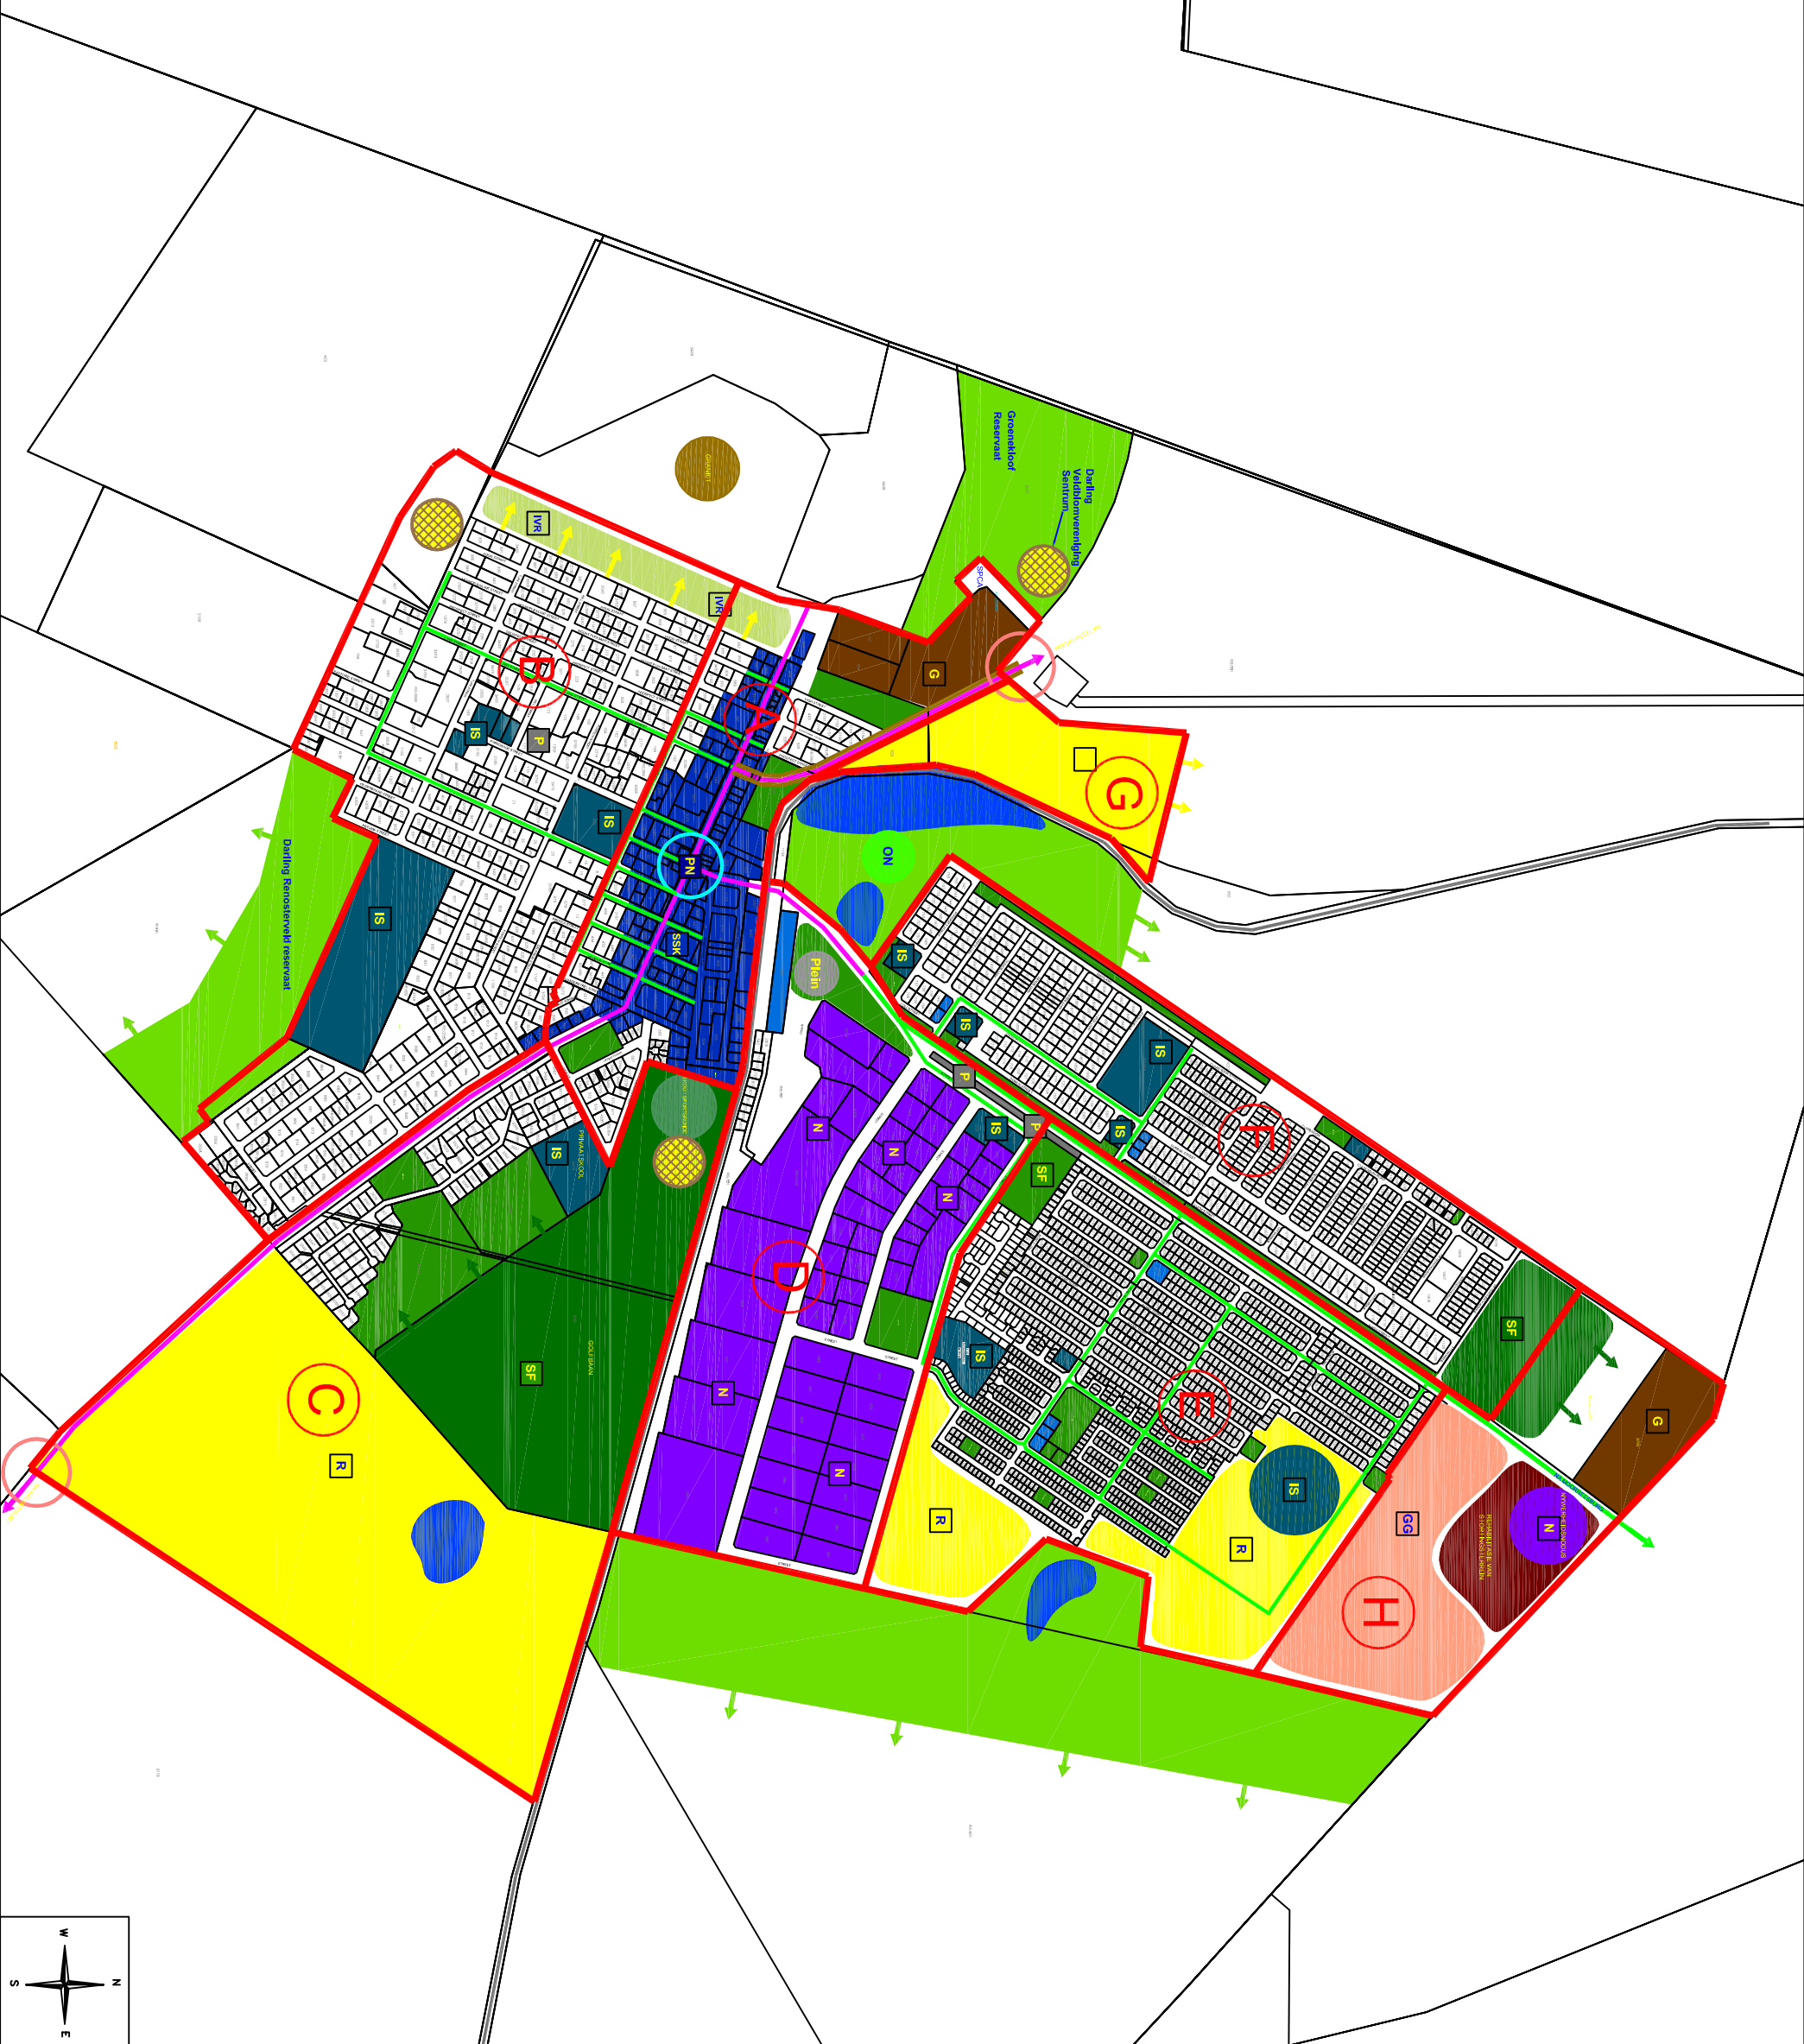

LEGENDE

- | | |
|--|-----|
| RESIDENSIEEL | R |
| INVUL ONTWIKKELING | IVR |
| GEMEENDE GEBRUIKE | GG |
| SENTRALE SAKEREN | SSK |
| PRIMAIRE SAKENDUS | PN |
| SEKONDARE SAKENDUS | SN |
| INSTITUSIONELE PUNKSIES | IS |
| VOORGESTELDE NAWE BERAAPPLAAS | G |
| NYWERHEID | N |
| SPORTFASILITEIT | SF |
| INFRASTRUKTUR | |
| AKTIVITEITSASSE | |
| AKTIVITEITSSTRATE | |
| SPOOR/ERENING | |
| PARKERING (TAXI TERMINUS) | P |
| PARVAAL OORUPUTES (SPORTVELDE & GOLFBAA) | |
| PARK / PUBLIEKE OORUPUTES | |
| VLEI / SENSITIEWE NATURGEBEDE | |
| VLEIGEBEDE | |
| TOERISMERIOETES | |
| TOERISMEINDUS | |
| SENTRALE SAKENDUS | |
| INGANGSPOORT | |
| ONTSPANNINGSINDUS | OT |

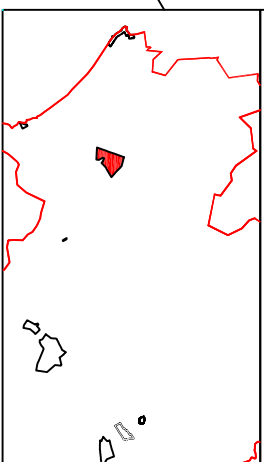

PROJEK:

SWARTLAND RUIMTELIKE
ONTWIKKELINGSRAAMWERK

KLIENT:



SWARTLAND MUNISIPALITEIT

**DARLING
RUIMTELIKE VOORSTELLE
SONE VOORSTELLE**

OPGESTEL DEUR



GEBIED: SWARTLAND

DATUM: MEI 2012