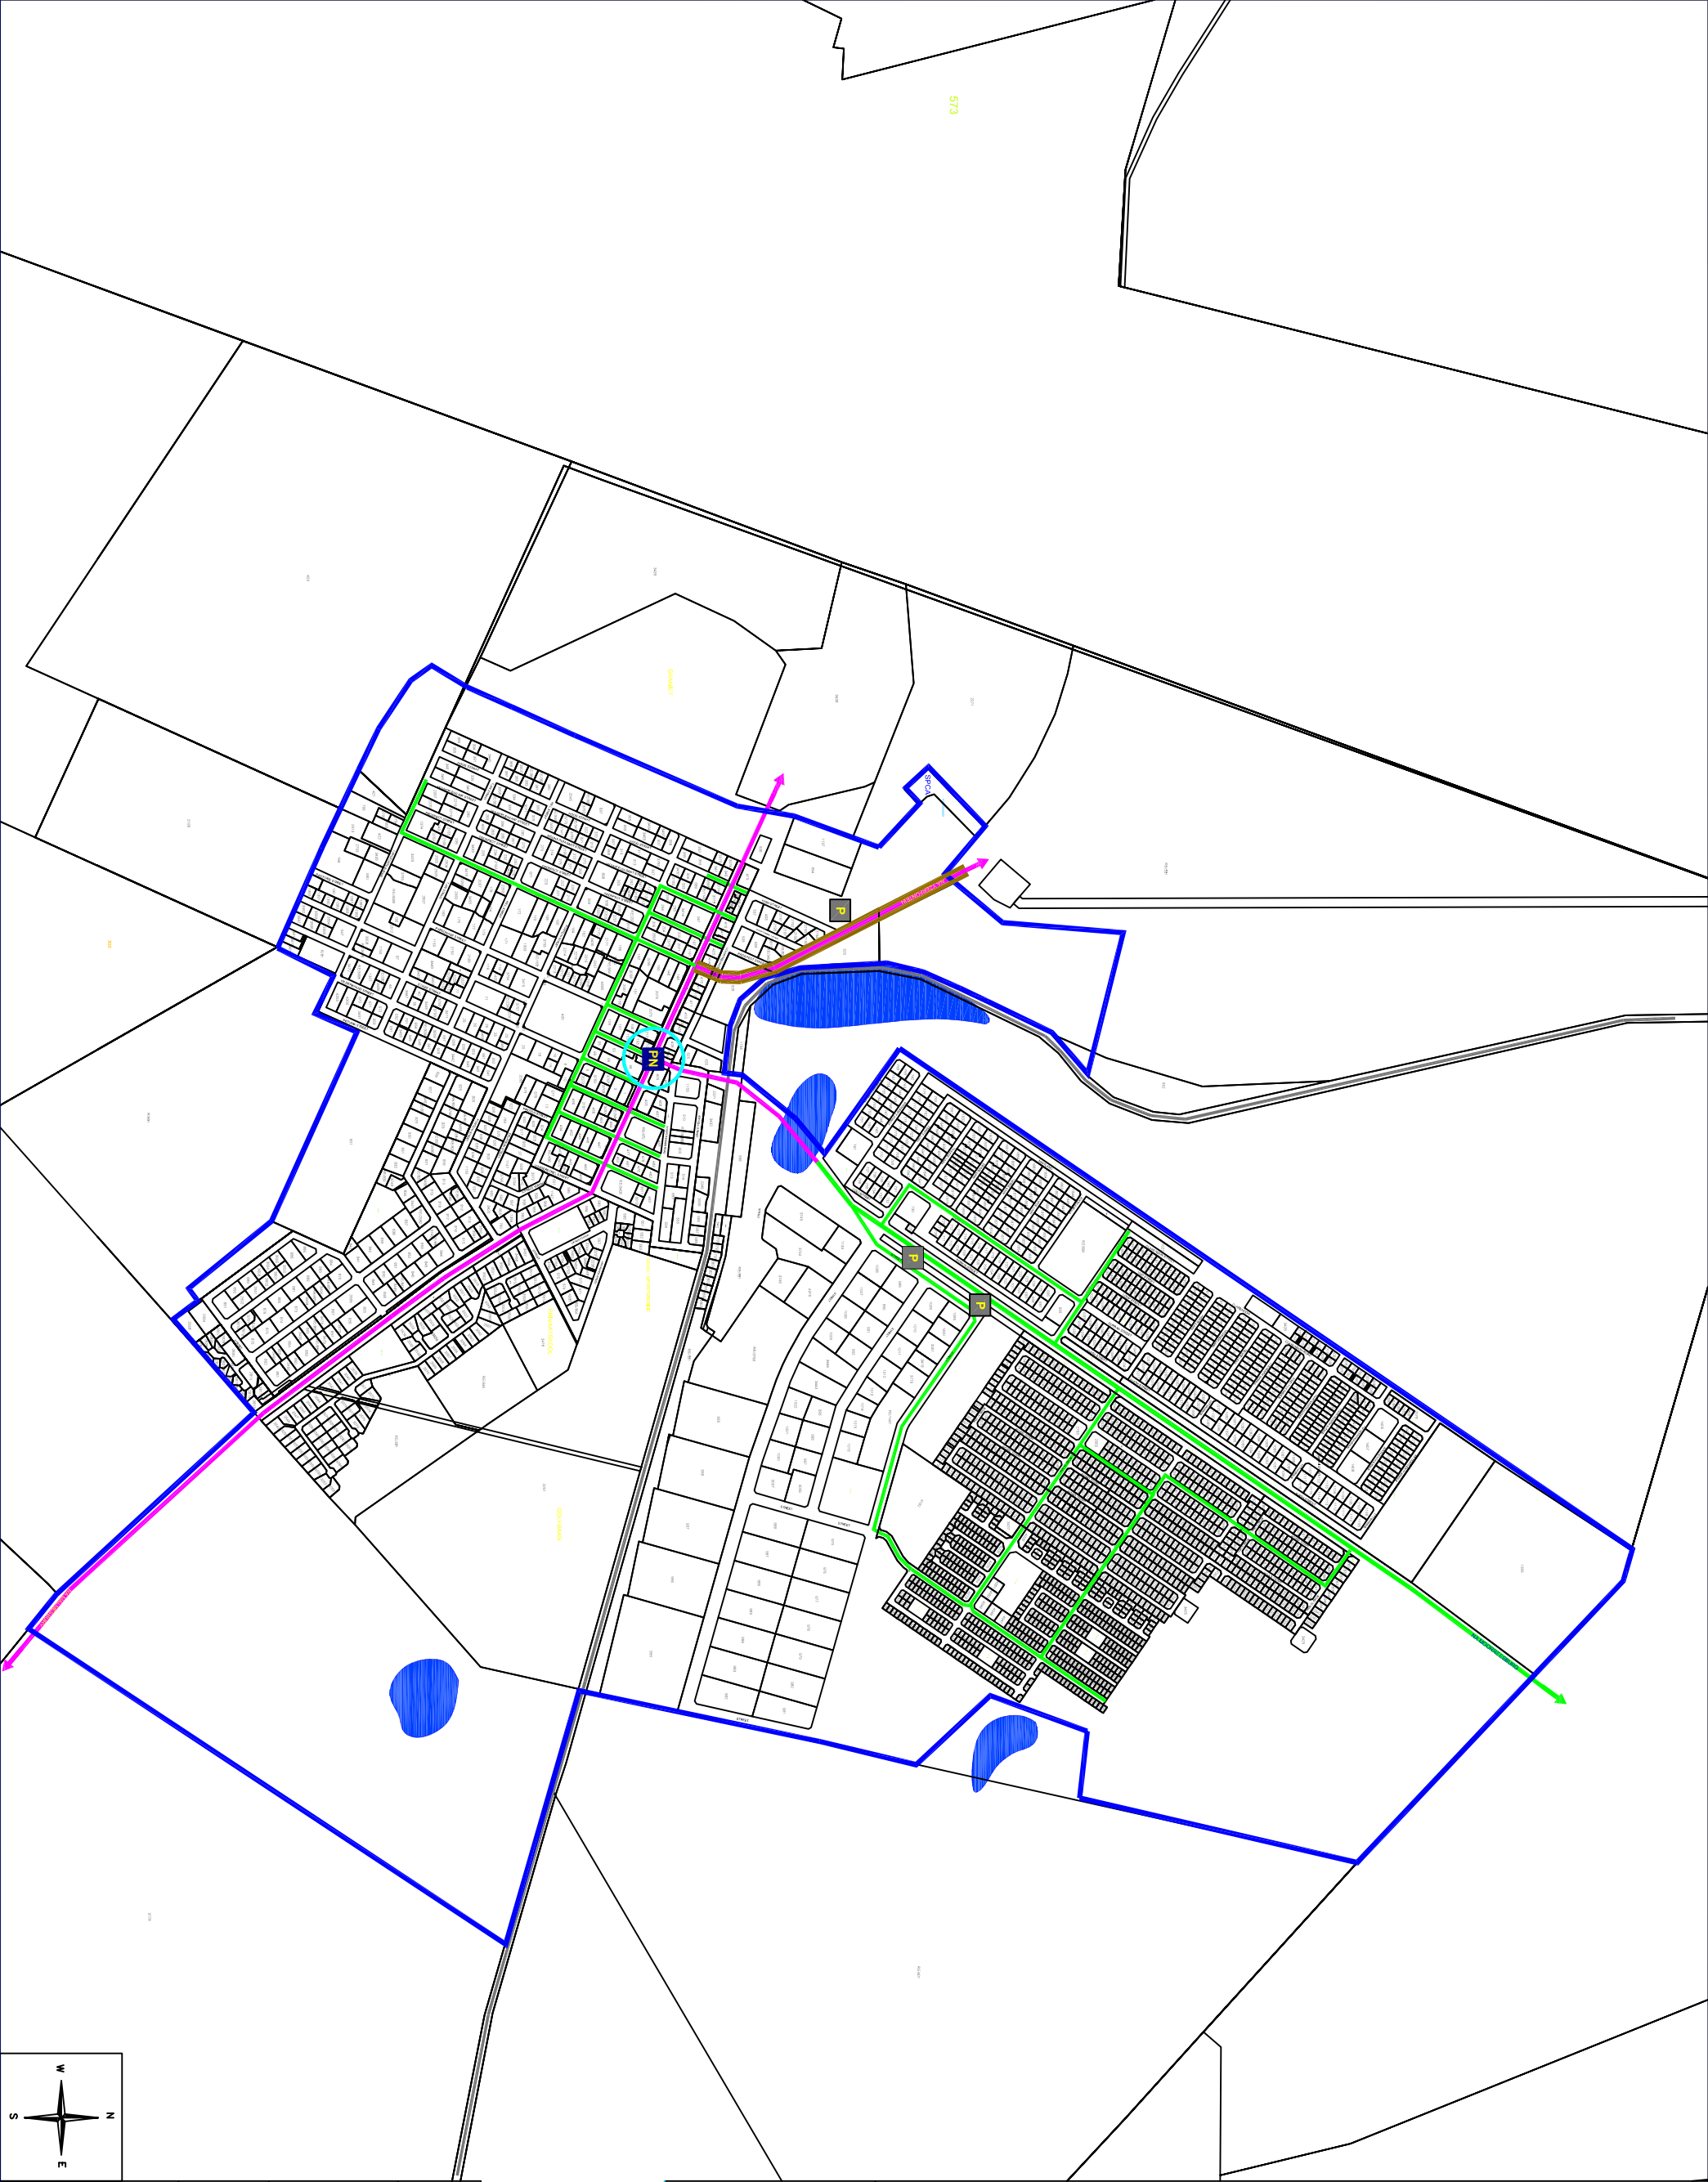


- LEGENDE**
- STEDELIKE RANDGEBIED
 - PRIMAIRE SAKENODUS
 - SENTRALE SAKENODUS
 - INFRASTRUKTUUR
 - AKTIVITEITSASSE
 - AKTIVITEITSSTRATE
 - SPOORVERBINDING
 - PARKERING (TAXI TERMINUS)
 - VALEIGEBEDE
 - TOERISMEROEFTES

PROJEK:	
SWARTLAND RUIMTELIKE ONTWIKKELINGSRAAMWERK	
KLIJNT:	
SWARTLAND MUNISIPALITEIT	
OPGESTEL DEUR:	
C.K. RUMBOLL & VENNOTE	
STADS- EN STREEKBEPLANNERS	
RAINIERSTRAAT 16, MALMESBURY	
DARLING	
RUIMTELIKE VOORSTELLE	
BEWEGINGSNETWERK	
GEBIED:	
SWARTLAND	
DATUM:	
MEI 2012	