



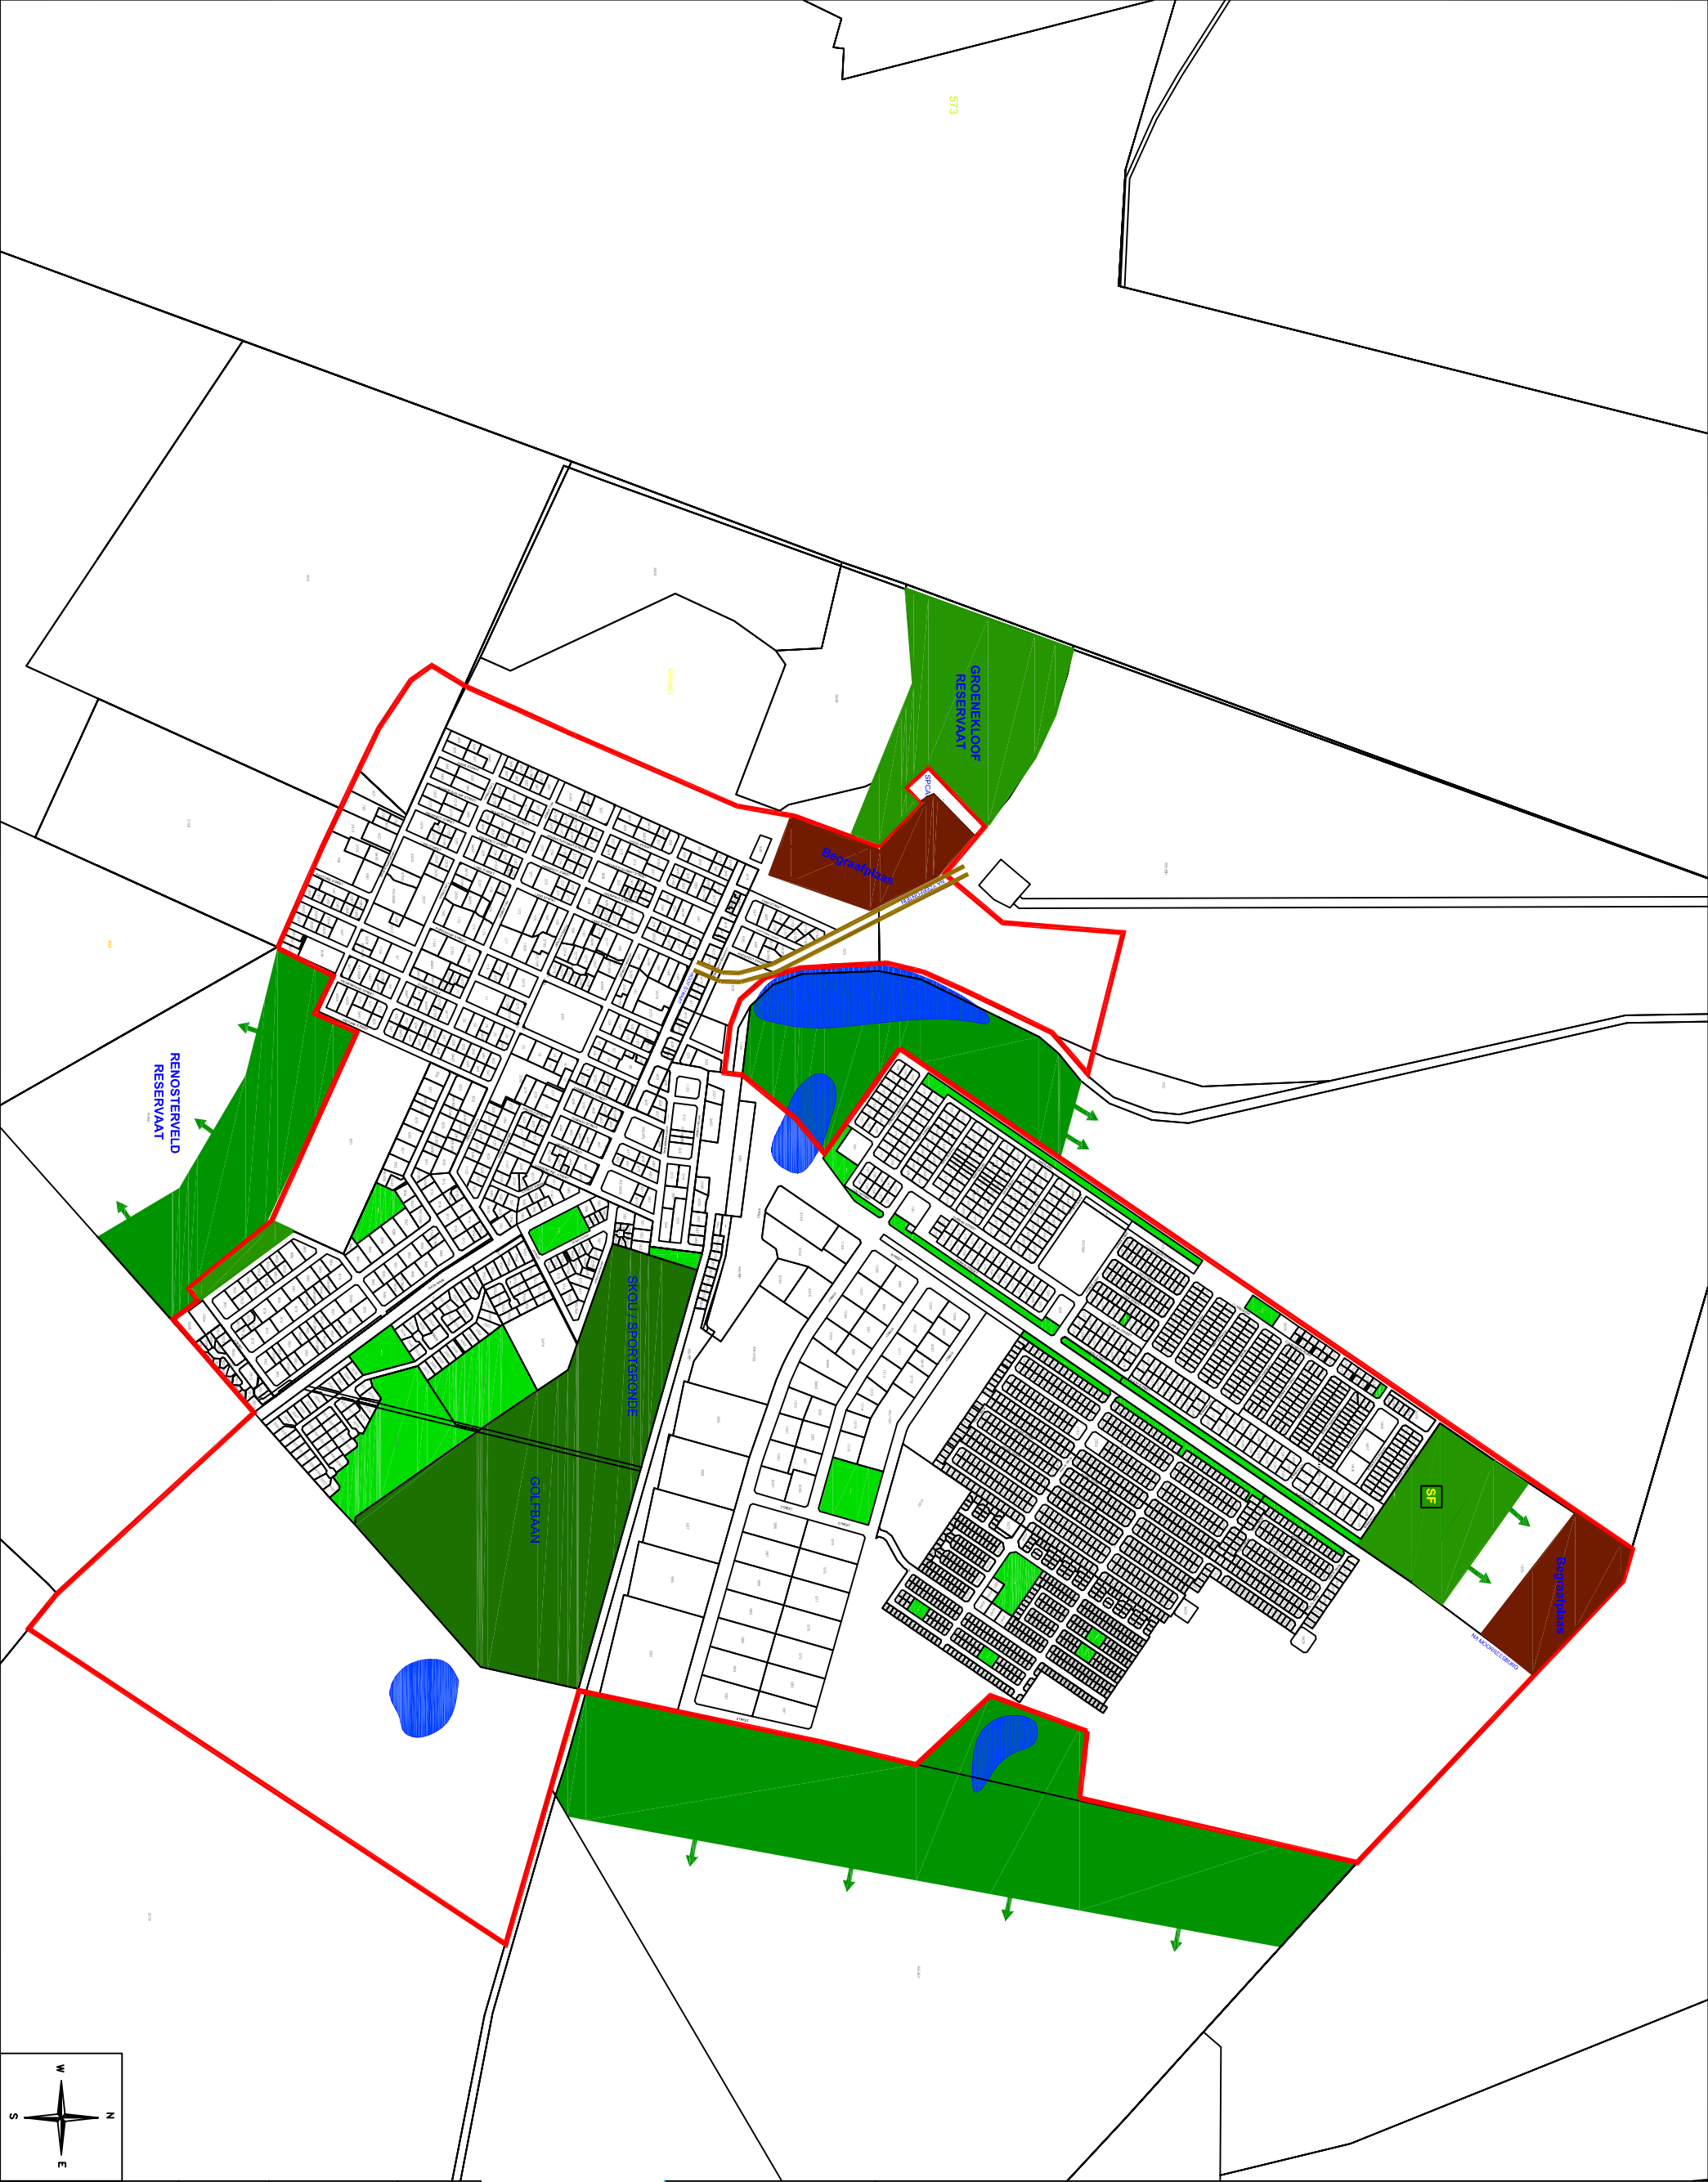

- LEGENDE**
- STEDELIKE RANDGEBIED
 - SPORTFASILITEIT
 - PRIVAAT OOPRUIMTES
 - PARK / PUBLIEKE OOPRUIMTES
 - VLEI / SENSITIEWE NATUURGEBIED
 - VLEIGEBIED

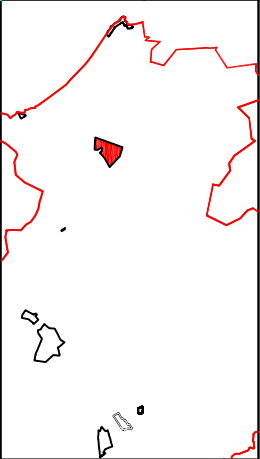

PROJEK:

SWARTLAND RUIMTELIKE ONTWIKKELINGSRAAMWERK

KLIENT:

SWARTLAND MUNISIPALITEIT

OPGESTEL DEUR:

C.K. RUMBOLL & VENNOTE
STADS- EN STREEKBEPLANNERS
RAINIERSTRAAT 16, MALMESBURY

GEBIED:

SWARTLAND

DATUM:

MEI 2012