


SWARTLAND MUNISIPALITEIT

Figuur 1:
Swartland struktuur
elemente en oorsig

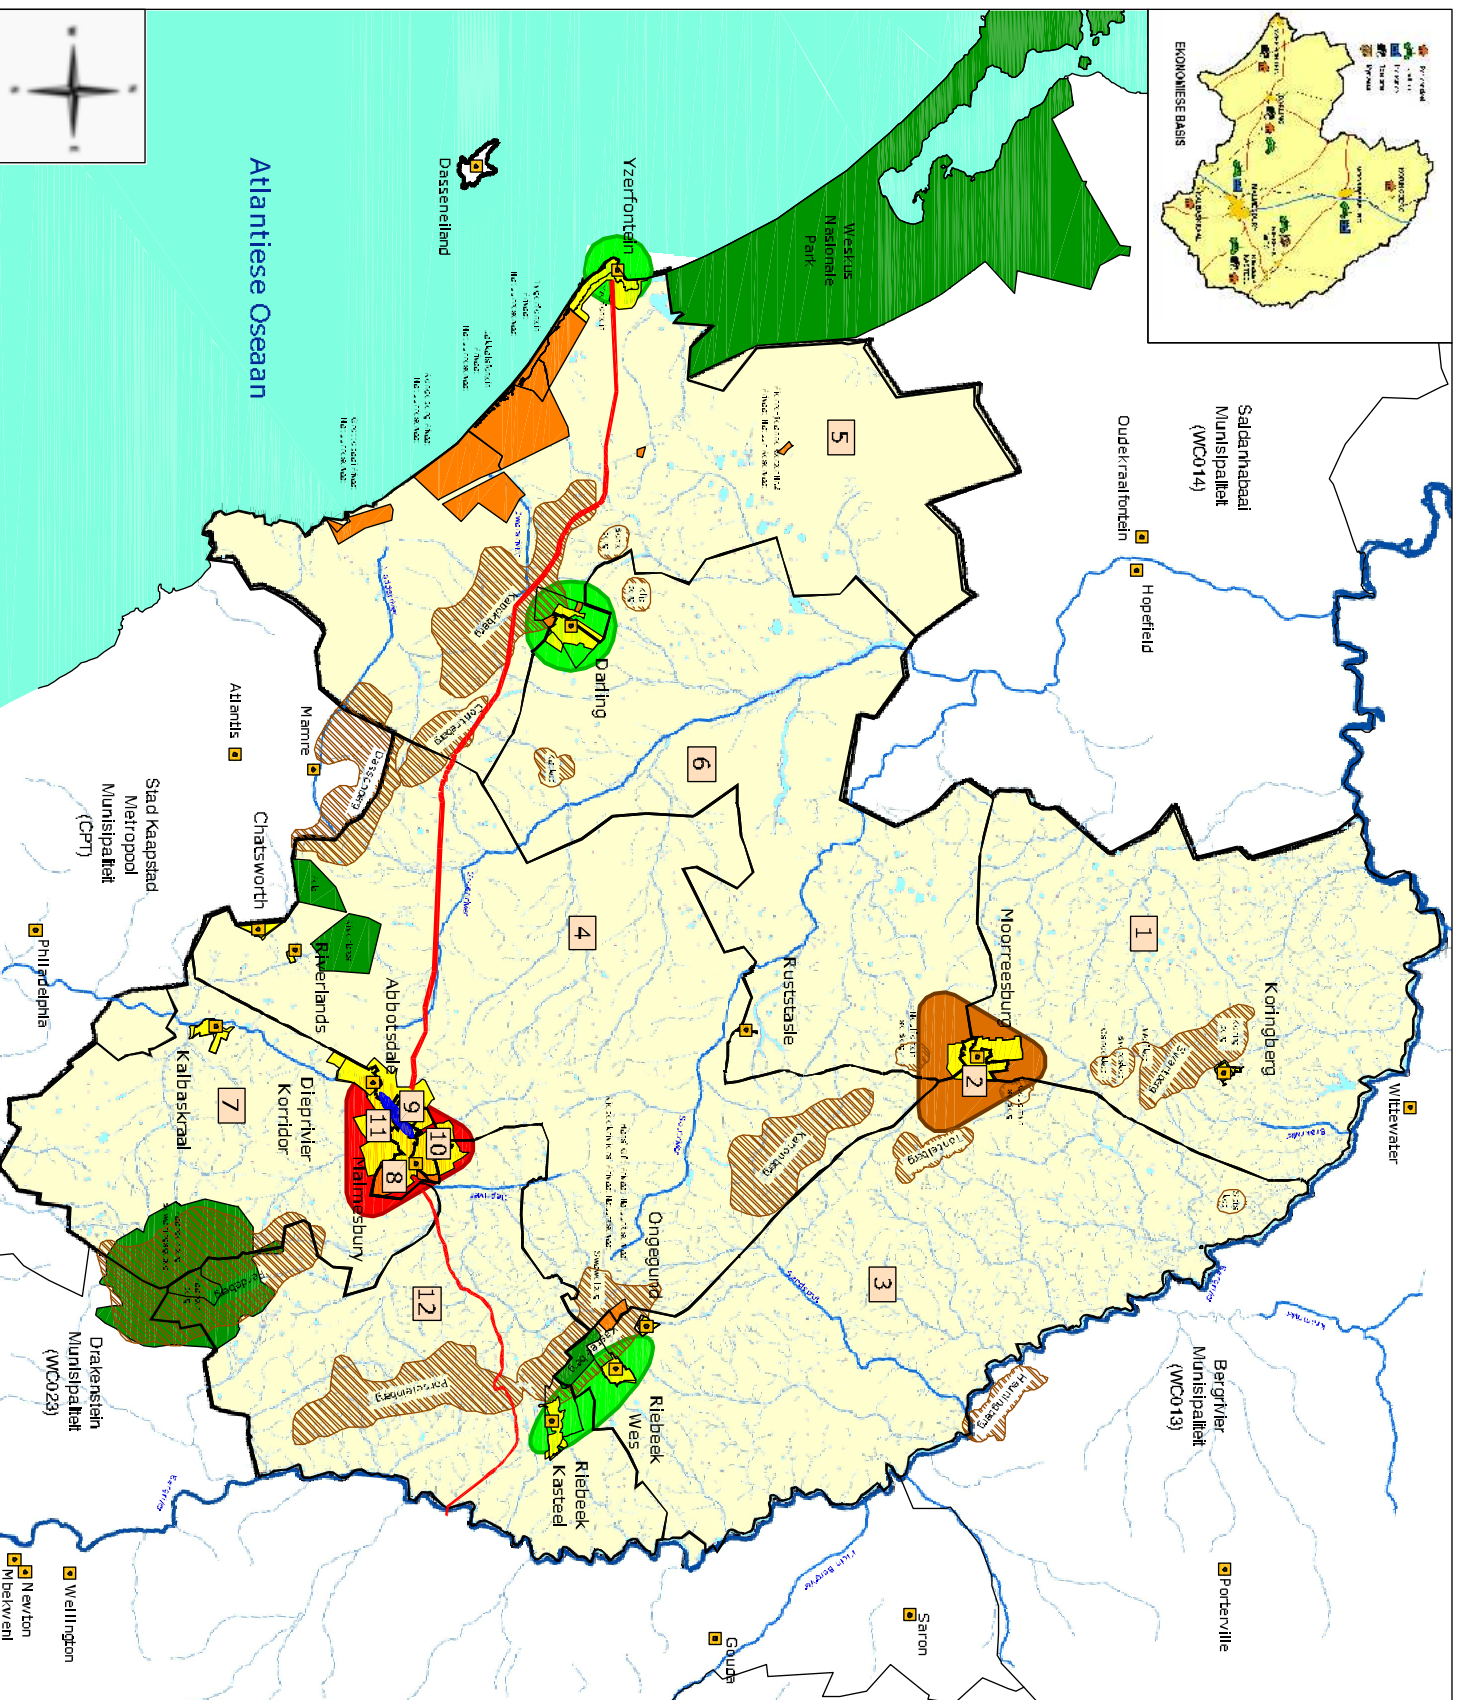

SLEUTEL

A. Bio-fisiese Elemente

- Natuurreservate
- Pnuaat natuurreservate
- Berge
- Vellande
- ~ Riviere en dreinerings
- Hoof Landbou- en Sentrum
- Landbou- en Sentrum
- Toerismenodus
- Toerismenode
- ~ Diep River Verbinding
- ~ Malmesbury-Abbotsdale

B. Bestaande Ontwikkelde Areas

- Stedelike & Dorps areas

- 1 - 12 Swartland Wyke

ORGESTEL DEUR



C.K. RUMBOLL & VENNOTE
STADS- EN STREEKEPLANNERS
RANENSTRAAT 16, MALMESBURY
TEL: 023-442 1445
FAX: 023-442 1981
E-MAIL: info@ckrumboll.co.za