



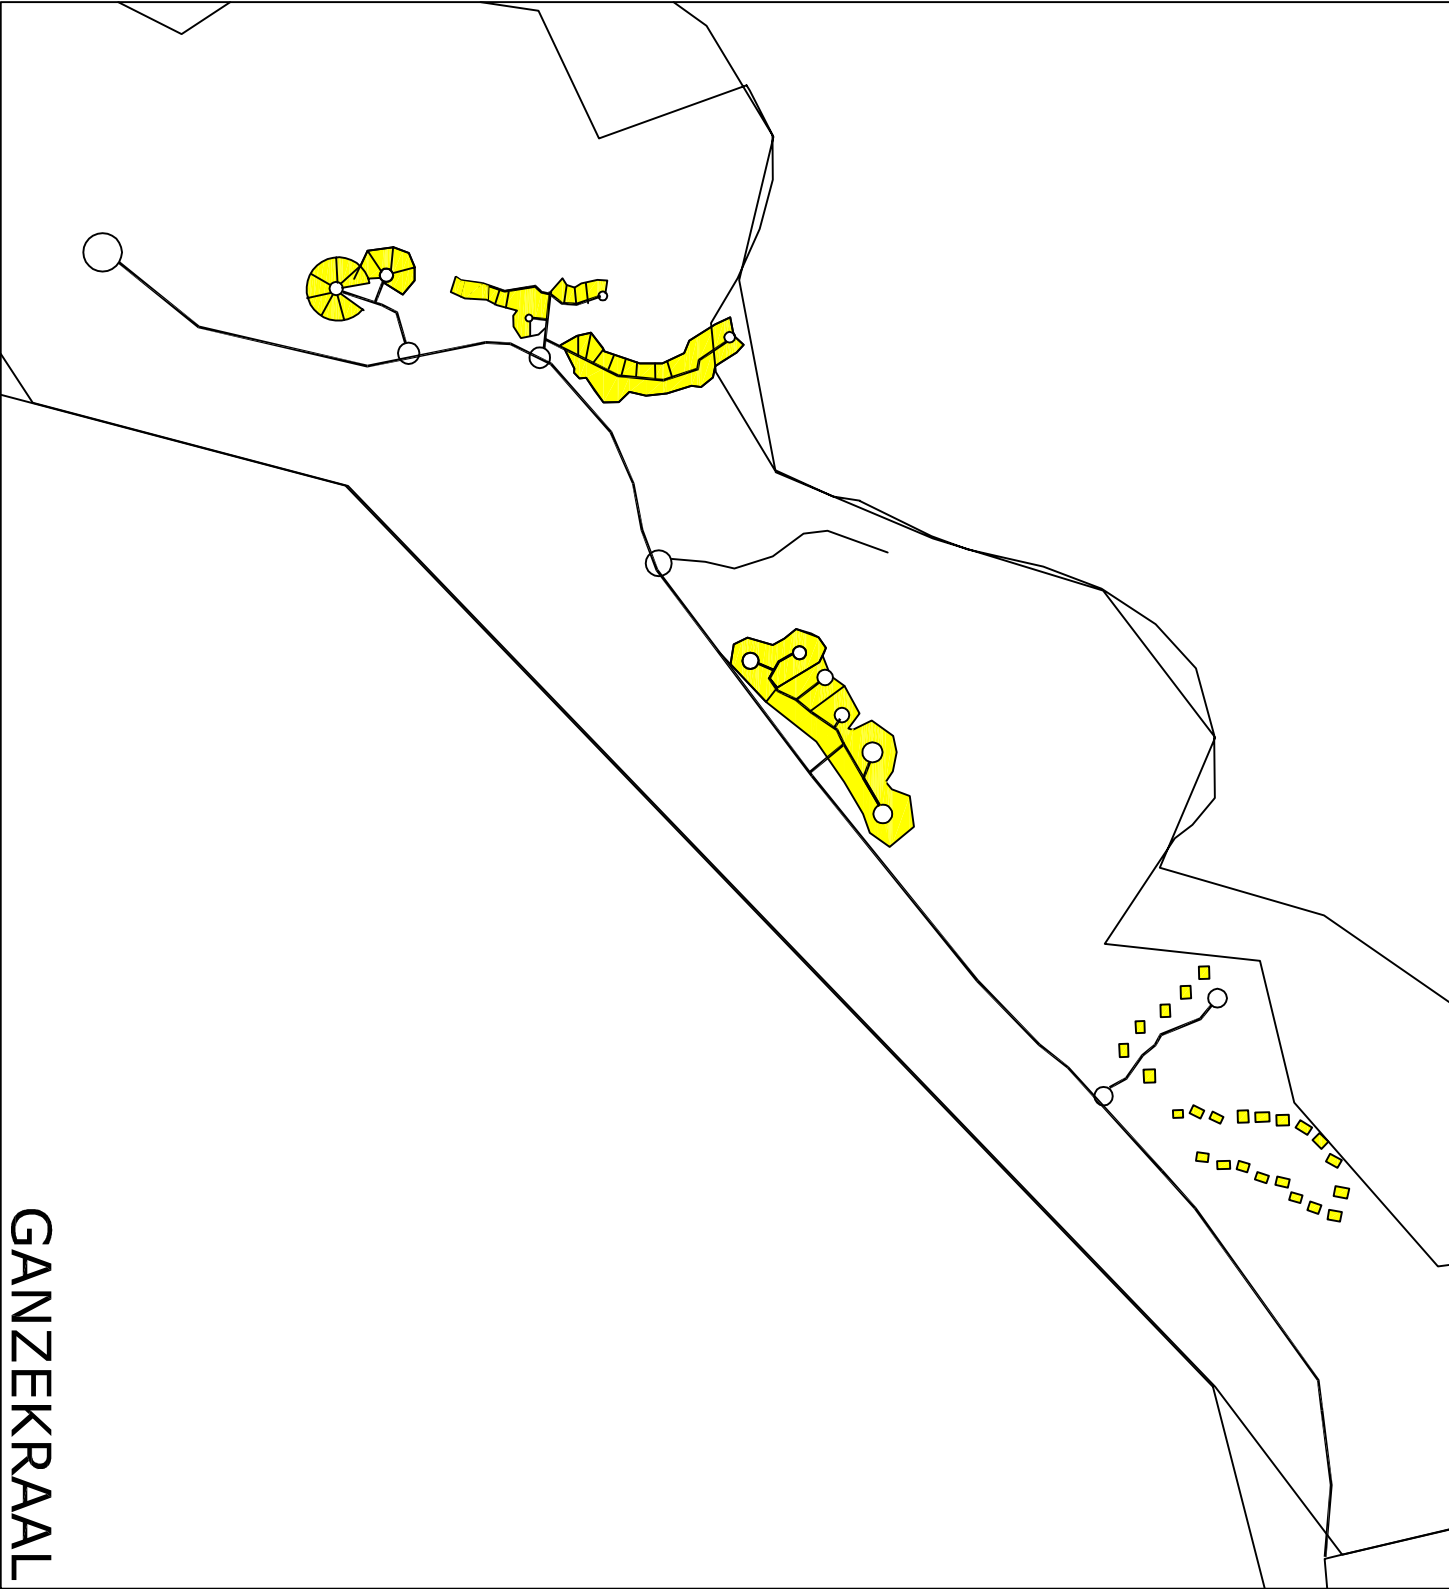

GANZEKRAAL

PROJEK:		SWARTLAND RUMTELIKE ONTWIKKELINGSRAAMWERK	
KLIENT:		SWARTLAND MUNISIPALITEIT	
OPGESTEL DEUR:		C.K. RUMBOLL & VENNOTE STADS- EN STREEKBEPLANNERS RAINERSTRAAT 16, MALMESBURY	
GEBIED:		SWARTLAND	
DATUM:		MEI 2012	

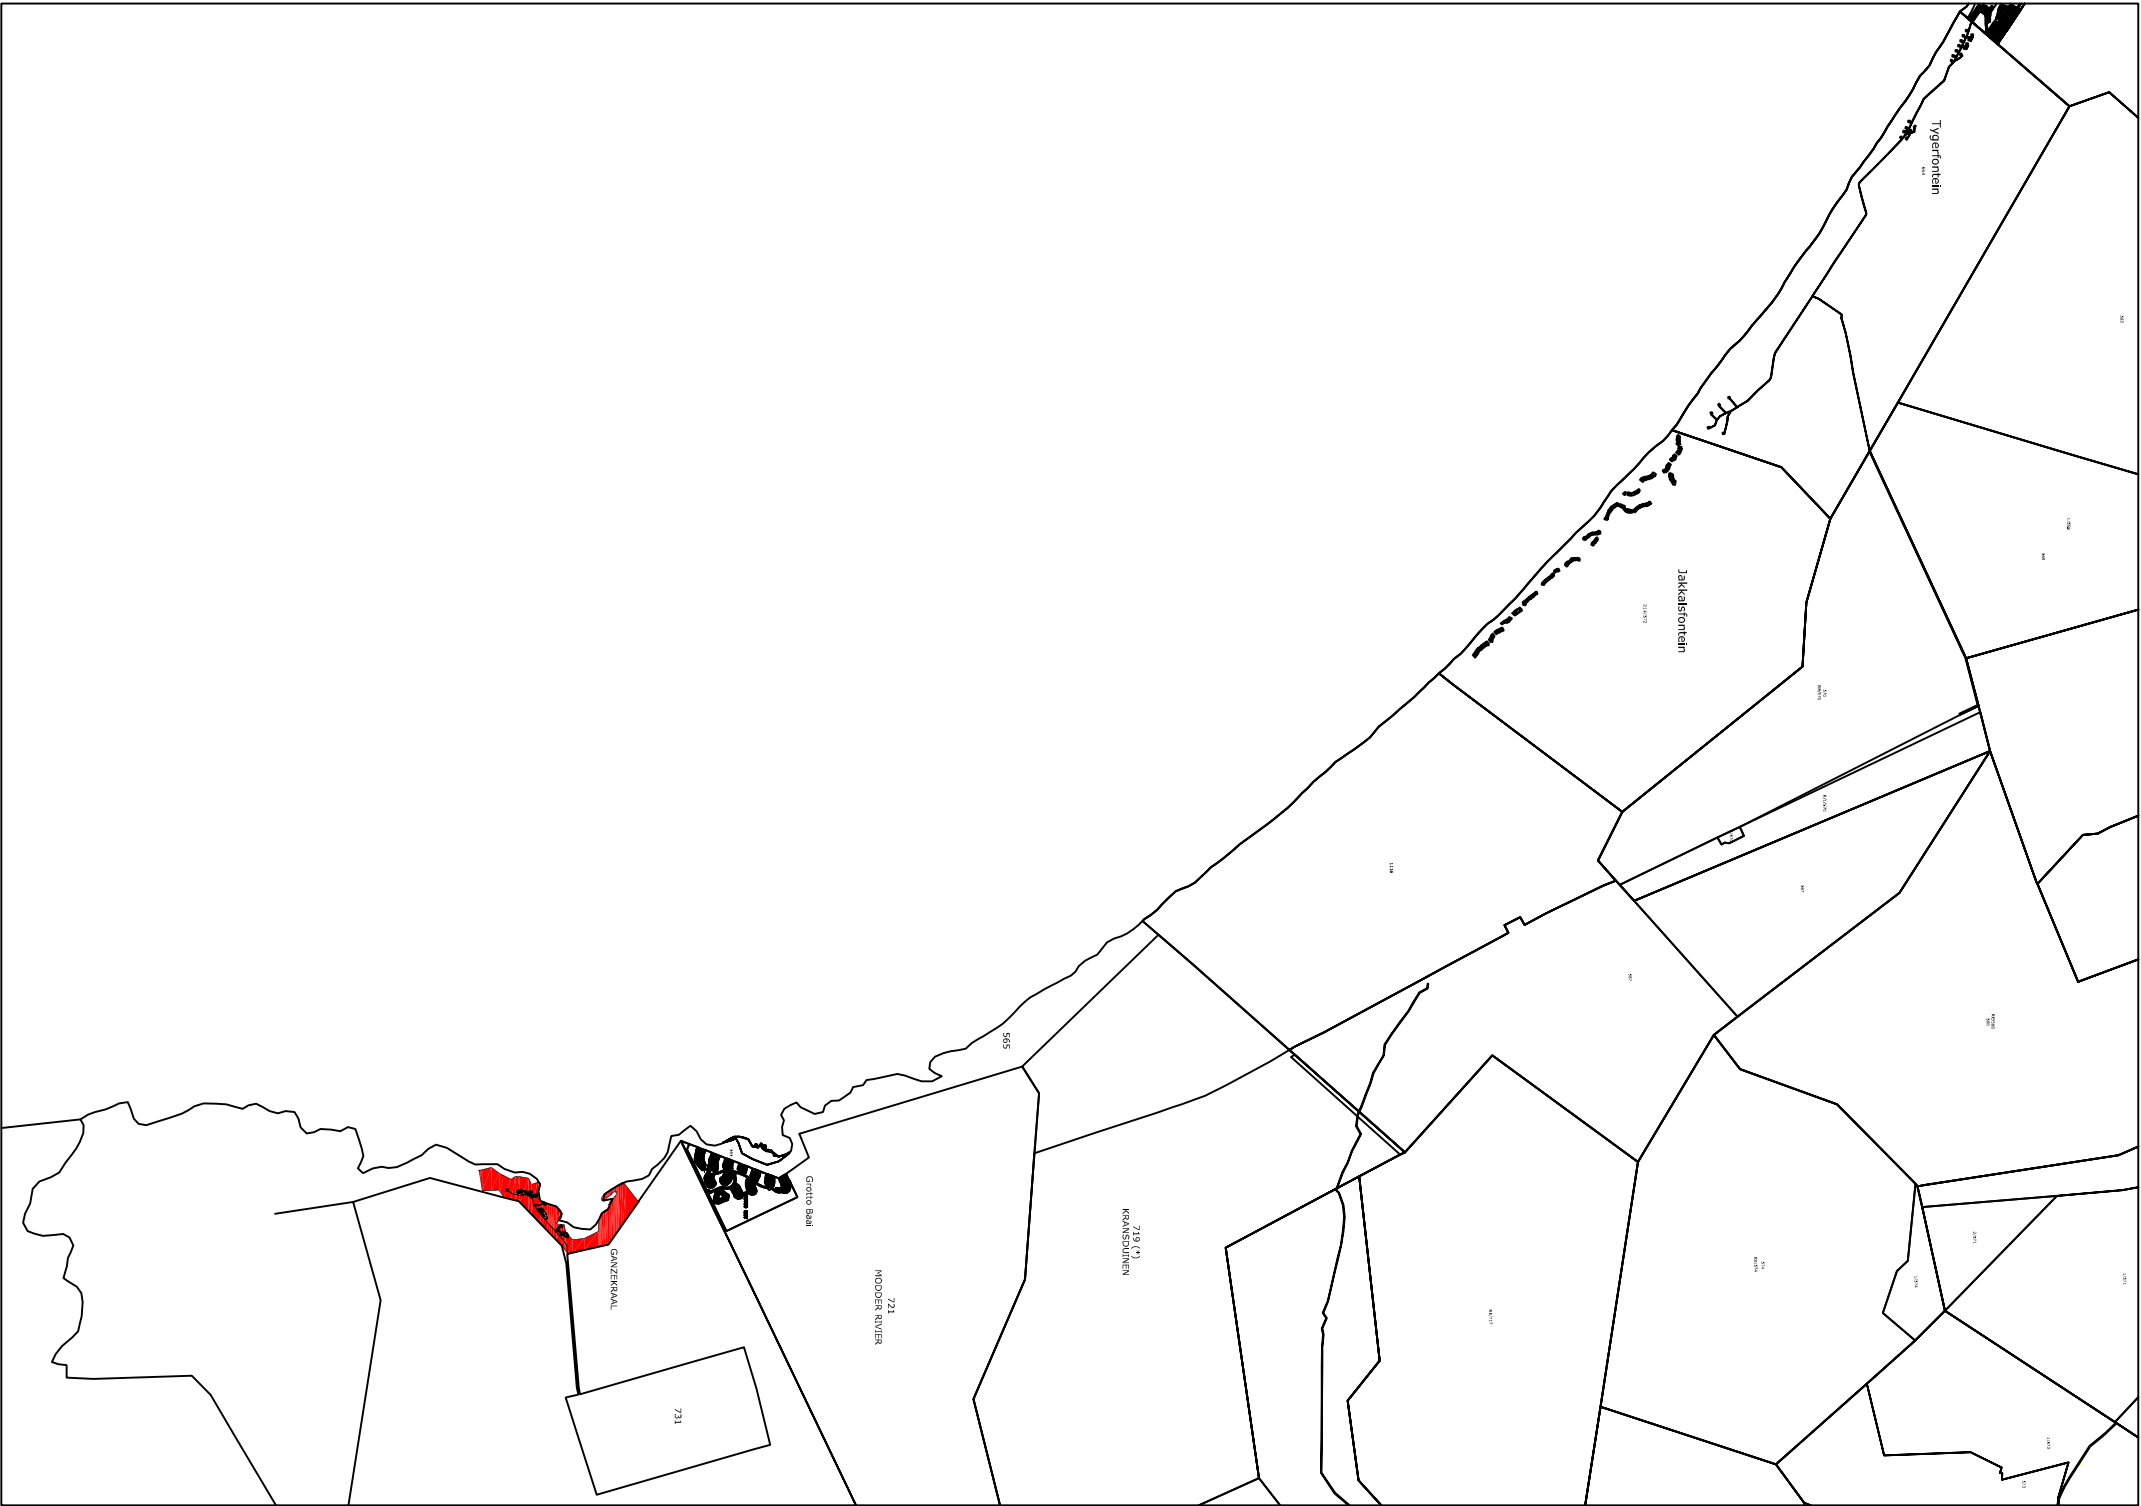