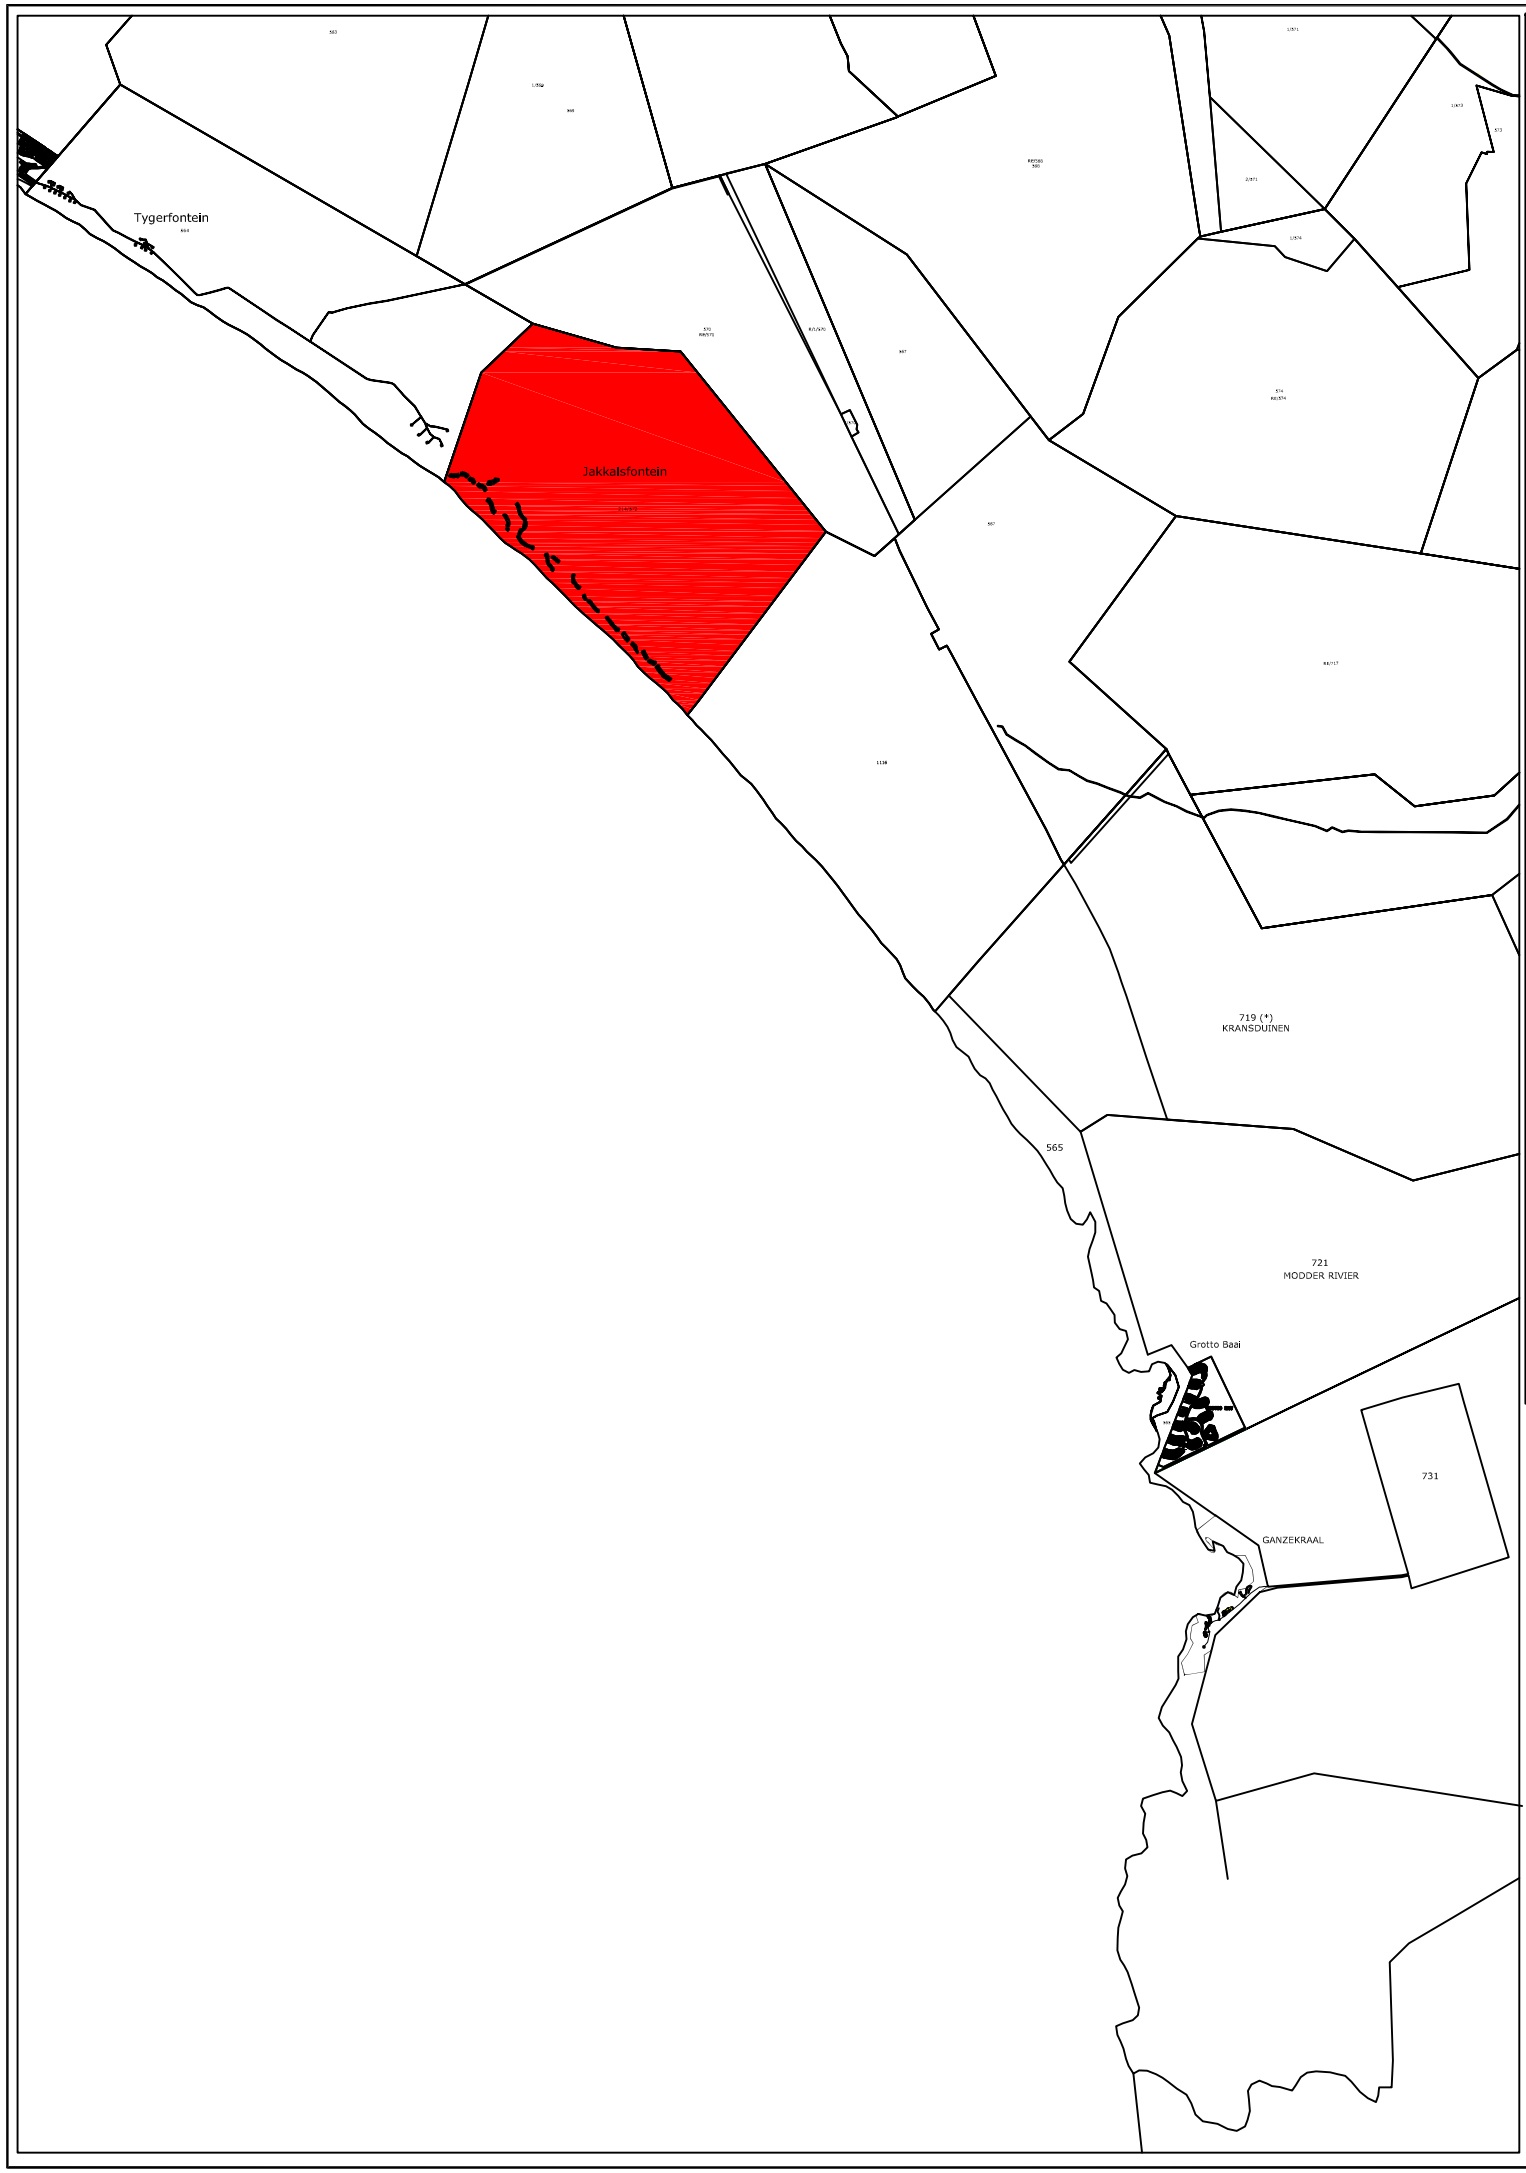

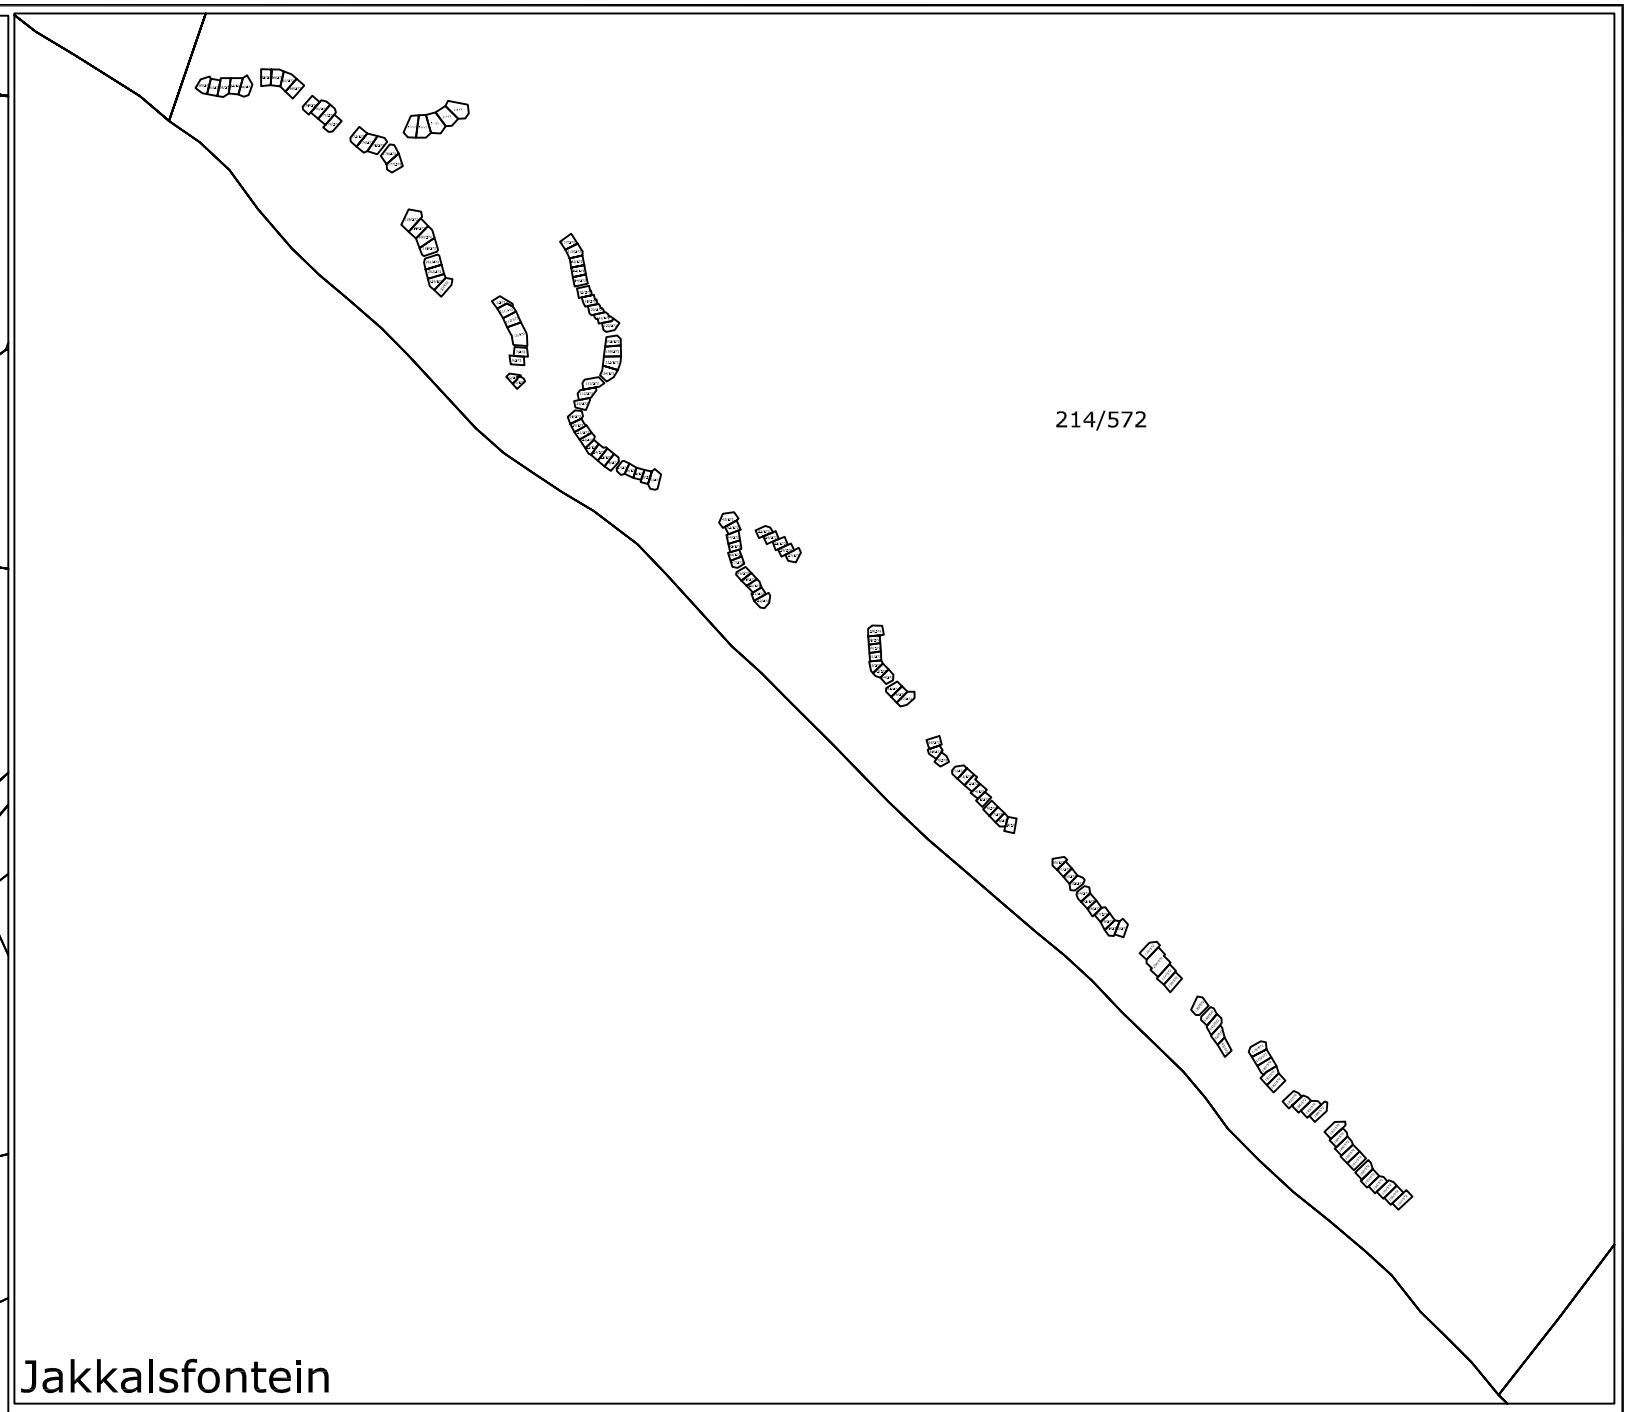

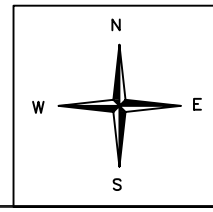

PROJEK:

SWARTLAND RUIMTELIKE ONTWIKKELINGSRAAMWERK

KLIENT:

SWARTLAND MUNISIPALITEIT

JAKKALSFONTEIN

RUIMTELIKE VOORSTELLE

OPGESTEL DEUR:

C.K. RUMBOLL & VENNOTE
STADS- EN STREEKBEPLANNERS
RAINIERSTRAAT 16, MALMESBURY

GEBIED:	DATUM:
SWARTLAND	MEI 2012