



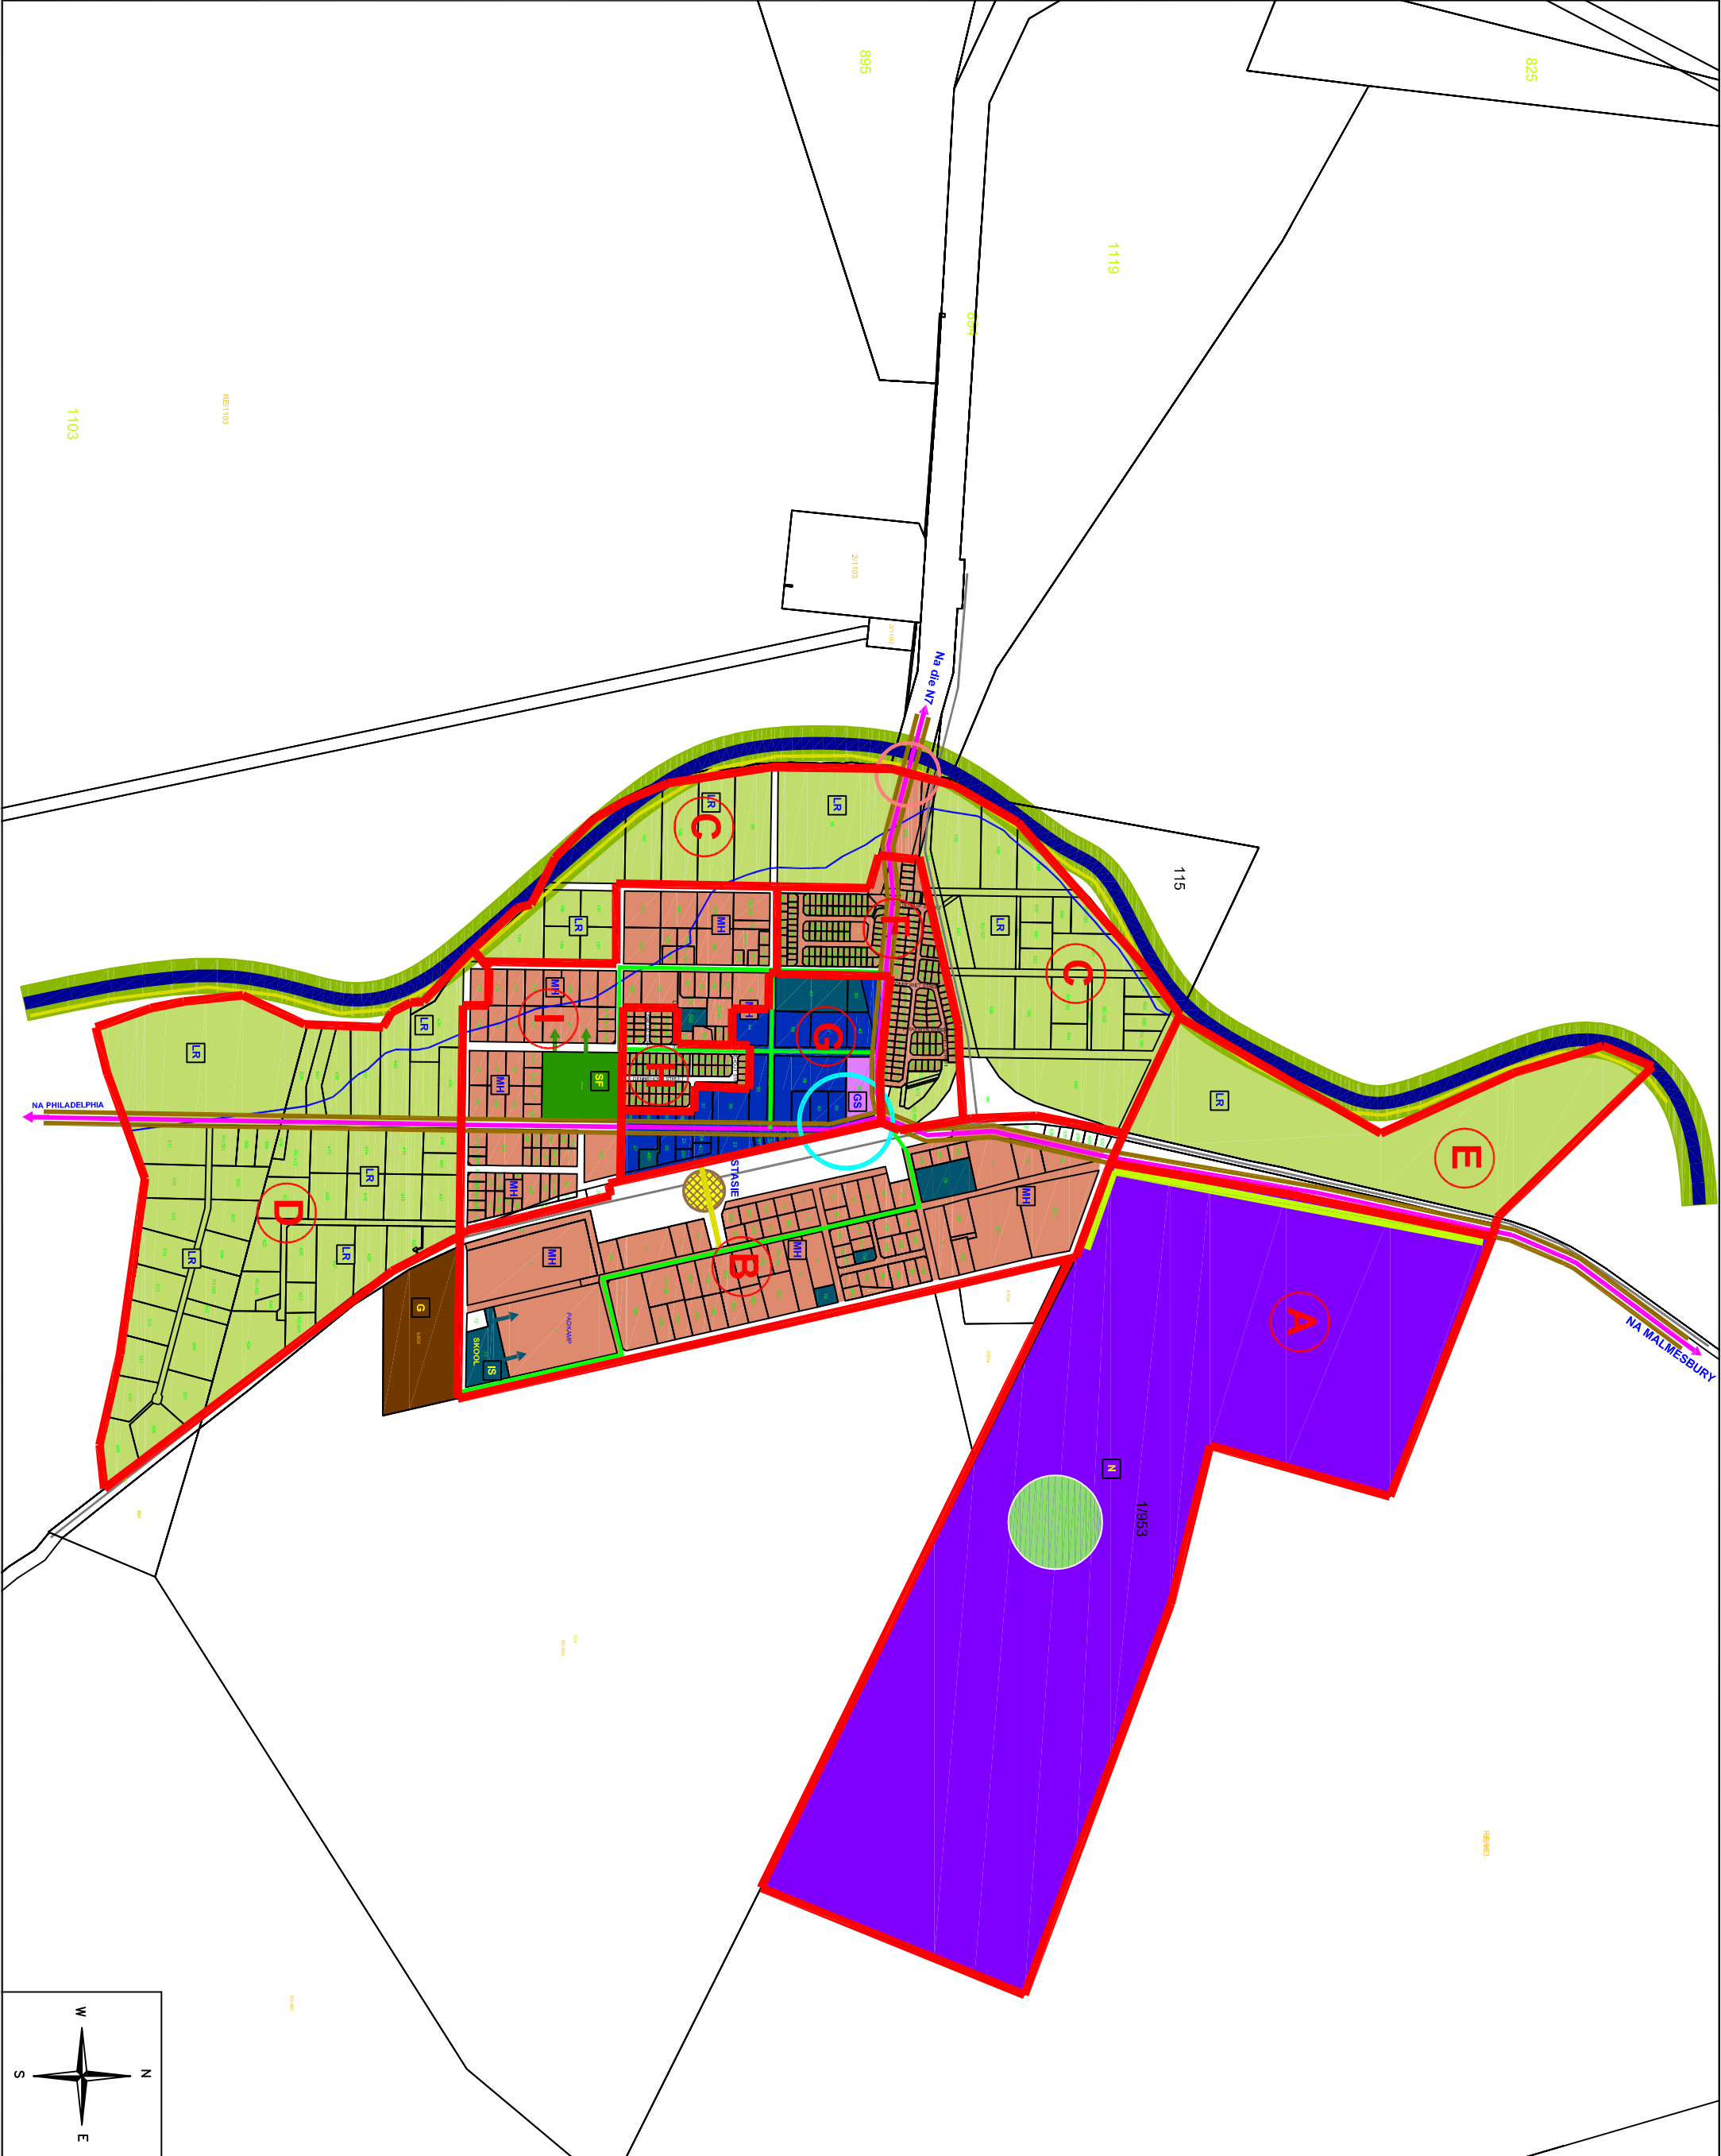

LEGENDE

- STEDELIKE RANDGEBIED
- LAKE DITCHHEID RESIDENSIEËL (LANDGOEDERWEG)
- minimum 1000m² groot ewe
- RESIDENSIEËLE VERKOPING
- SENTRALE SAKEKERN
- GEWENSKAPSENTRUM
- GEWENSKAPSENTRUM
- INGANGSPOORT
- INSTITUSIONELE FUNKIES
- BERGAFPLAAS
- NYWERHEID
- SPORTFASILITEIT
- INFRASTRUKTUR
- AKTIEWITESTASSE
- AKTIEWITESTASSE
- SPOORVERBODING
- PARK / PUBLIEKE OORPLAATS
- VOET / WANDELPAAD
- DEPAWIER
- VLOEDLYN
- TOERISMEROEIETES
- TOERISMEROEIETES
- ONTSPANNINGSNODUS

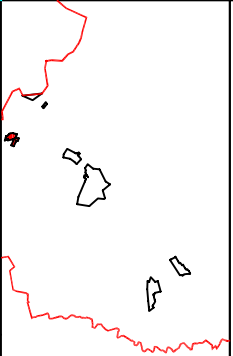

PROJEK:
SWARTLAND RUIMTELIKE
ONTWIKKELINGSRAAMWERK

KLIENT:
SWARTLAND MUNISIPALITEIT

KALBASKRAAL
RUIMTELIKE VOORSTELLE
SONE VOORSTELLE

OPGESTELDE DEUR:
C.K. RUMBOLL & VENNOTE
STADS- EN STREEKBEPLANNERS
RAINIERSTRAAT 16, MALMESBURY

GEBIED:
SWARTLAND

DATUM:
MEI 2012

