



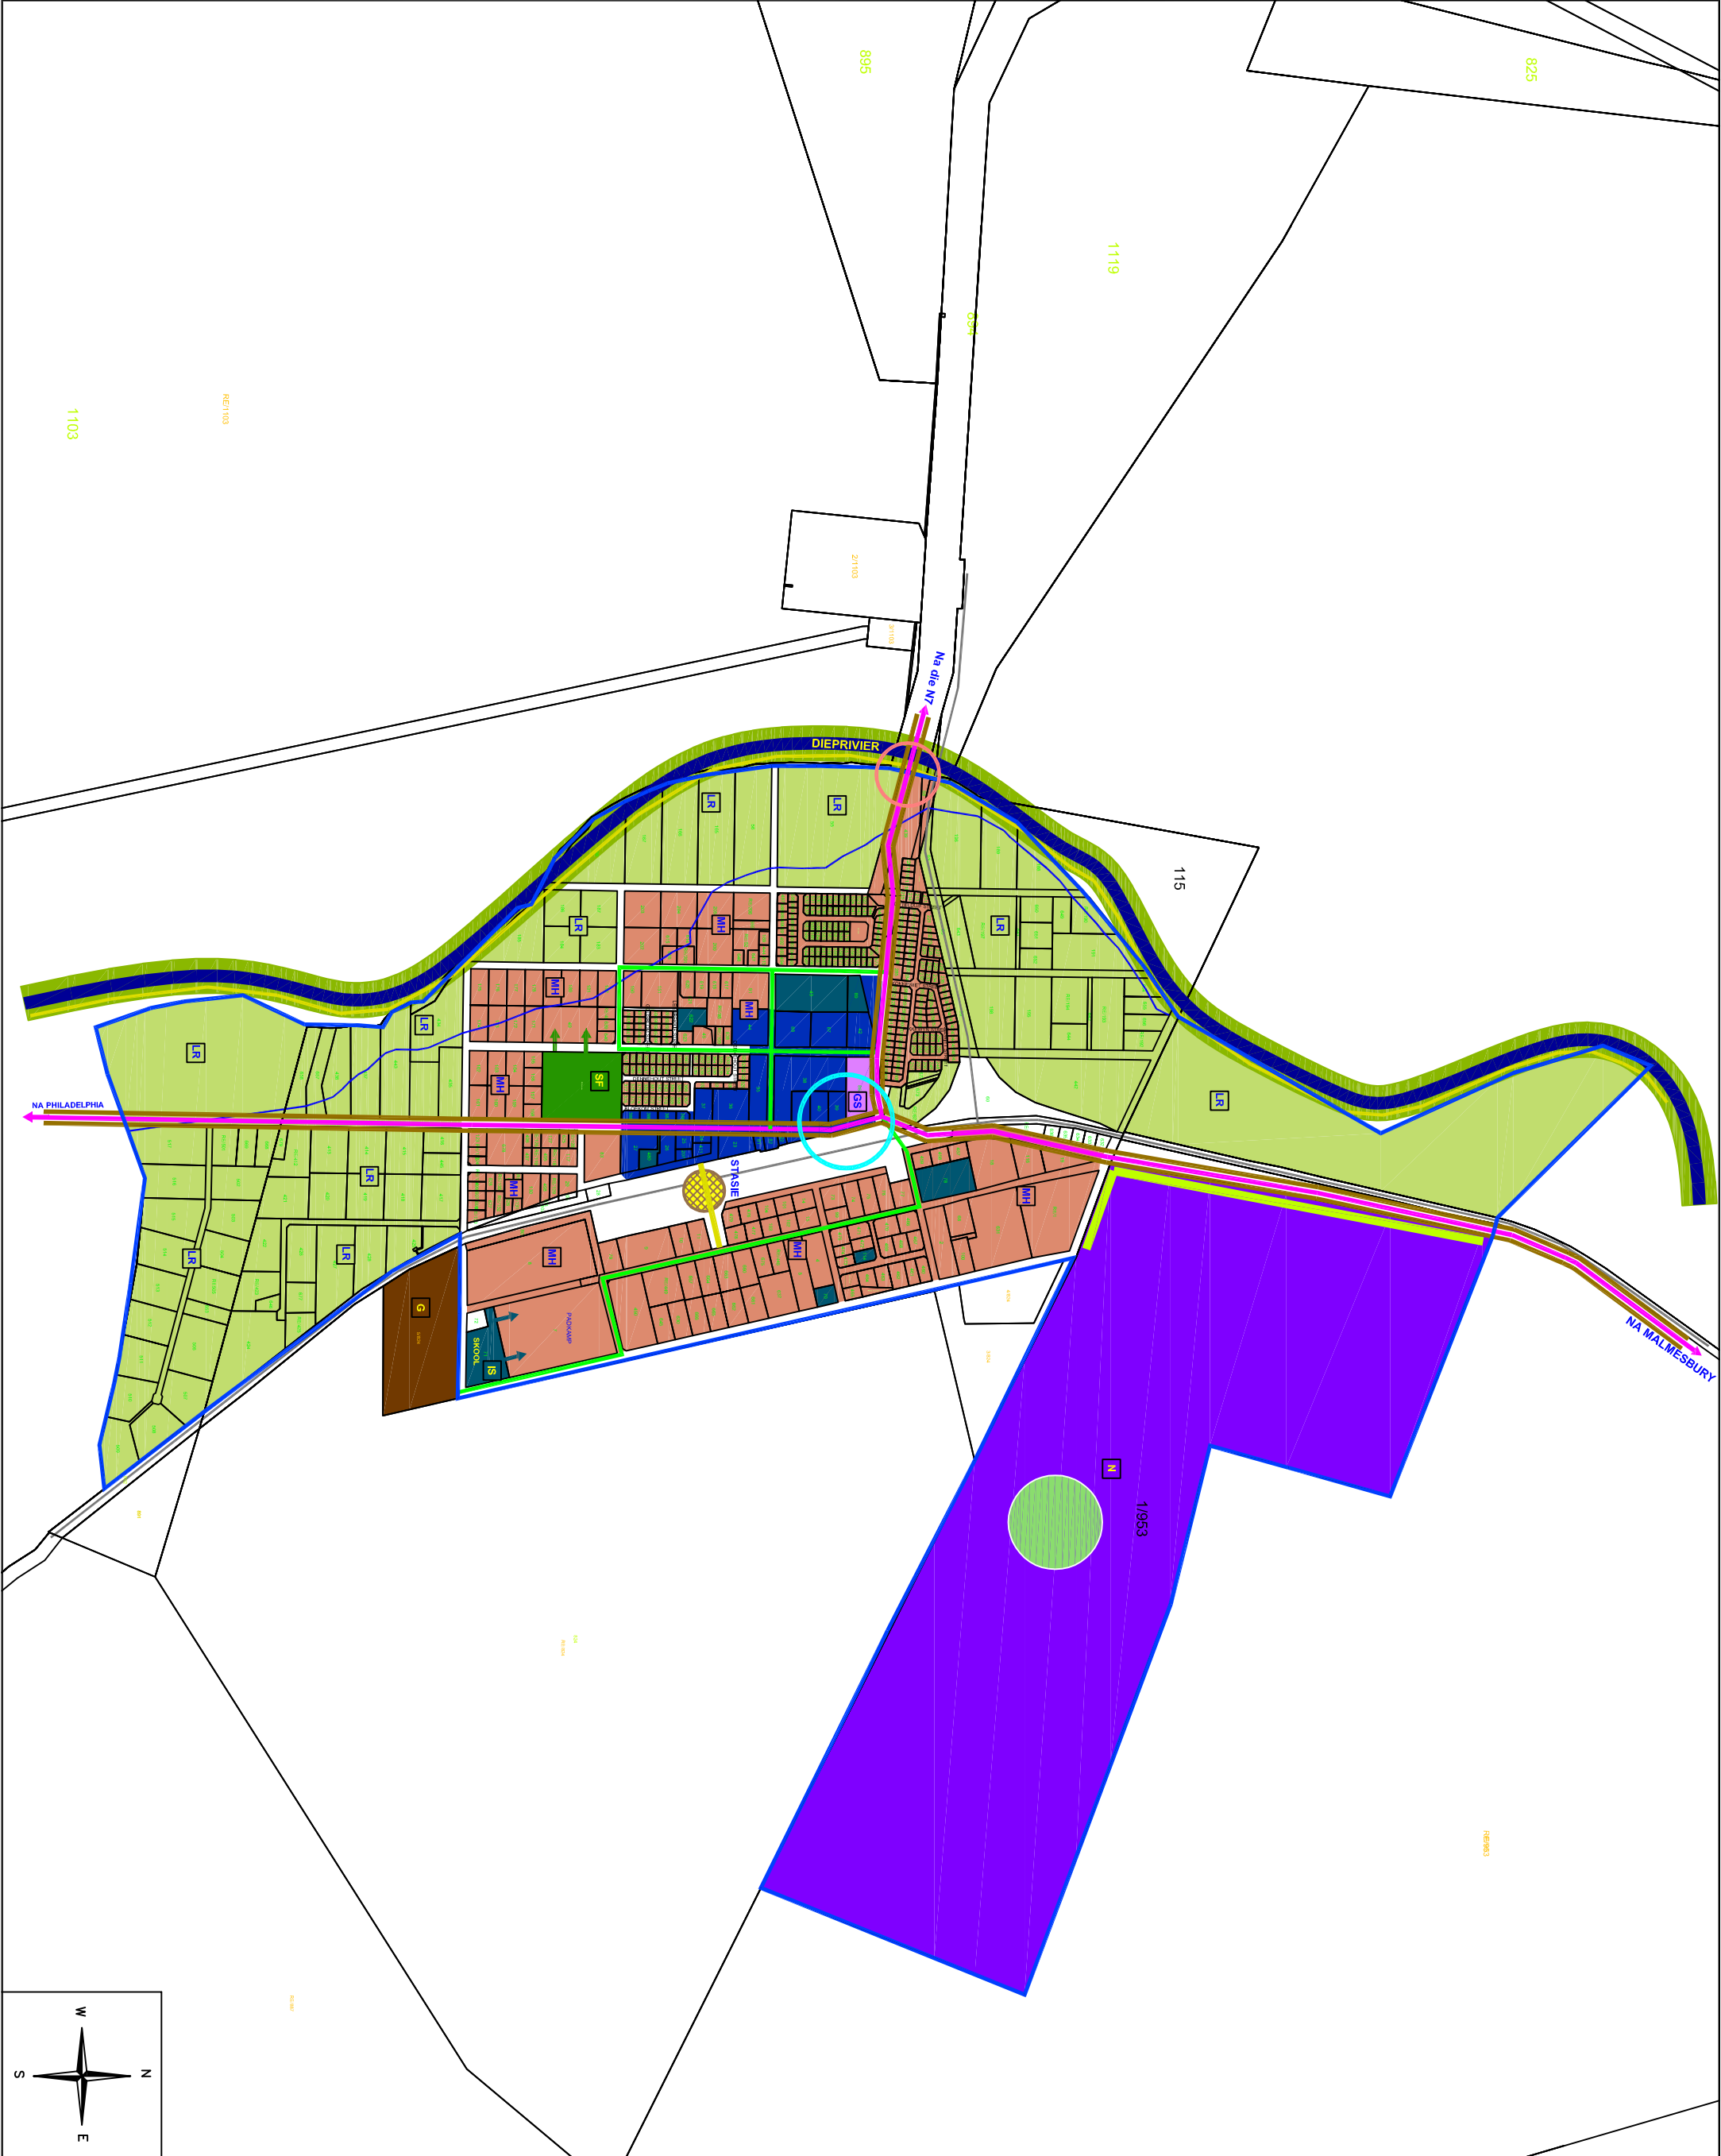

LEGENDE

- STEDELIKE RANDGEBIED
- LAKE DITCHHEID RESIDENSIELE (LANDGOEDERWEG)
- minimum 1000m² groot ewe
- RESIDENSIELE VERKOPPING
- SENTRALE SAKEKERN
- GEWENSKAPSENTRUM
- GEWENSKAPSENTRUM
- INGANGSPOORT
- INSTITUSIONELE PLANKIES
- BEGRAAFPLAAS
- NYWERHEID
- SPORTFASILITEIT
- INFRASTRUKTUR
- AKTIEWITSTRASSE
- AKTIEWITSTRASSE
- SPOORVERBODING
- PARK / PUBLIEKE OORPLAATS
- VOET / WANDELPAAD
- DIEPRIVIER
- VLOEDLYN
- TOERISMEROELES
- TOERISMEROELES
- ONTSPANNINGSNODUS

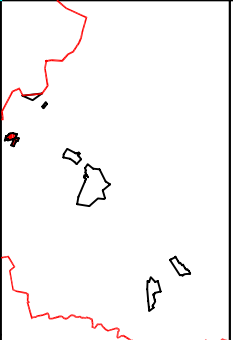

PROJEK:

SWARTLAND RUIMTELIKE ONTWIKKELINGSRAAMWERK

KLIENT:

SWARTLAND MUNISIPALITEIT

OPGESTELDELEER:

C.K. RUMBOLL & VENNOTE
STADS- EN STREEKBEPLANNERS
RAINIERSTRAAT 16, MALMESBURY

GEBOED:

SWARTLAND

DATUM:

MEI 2012