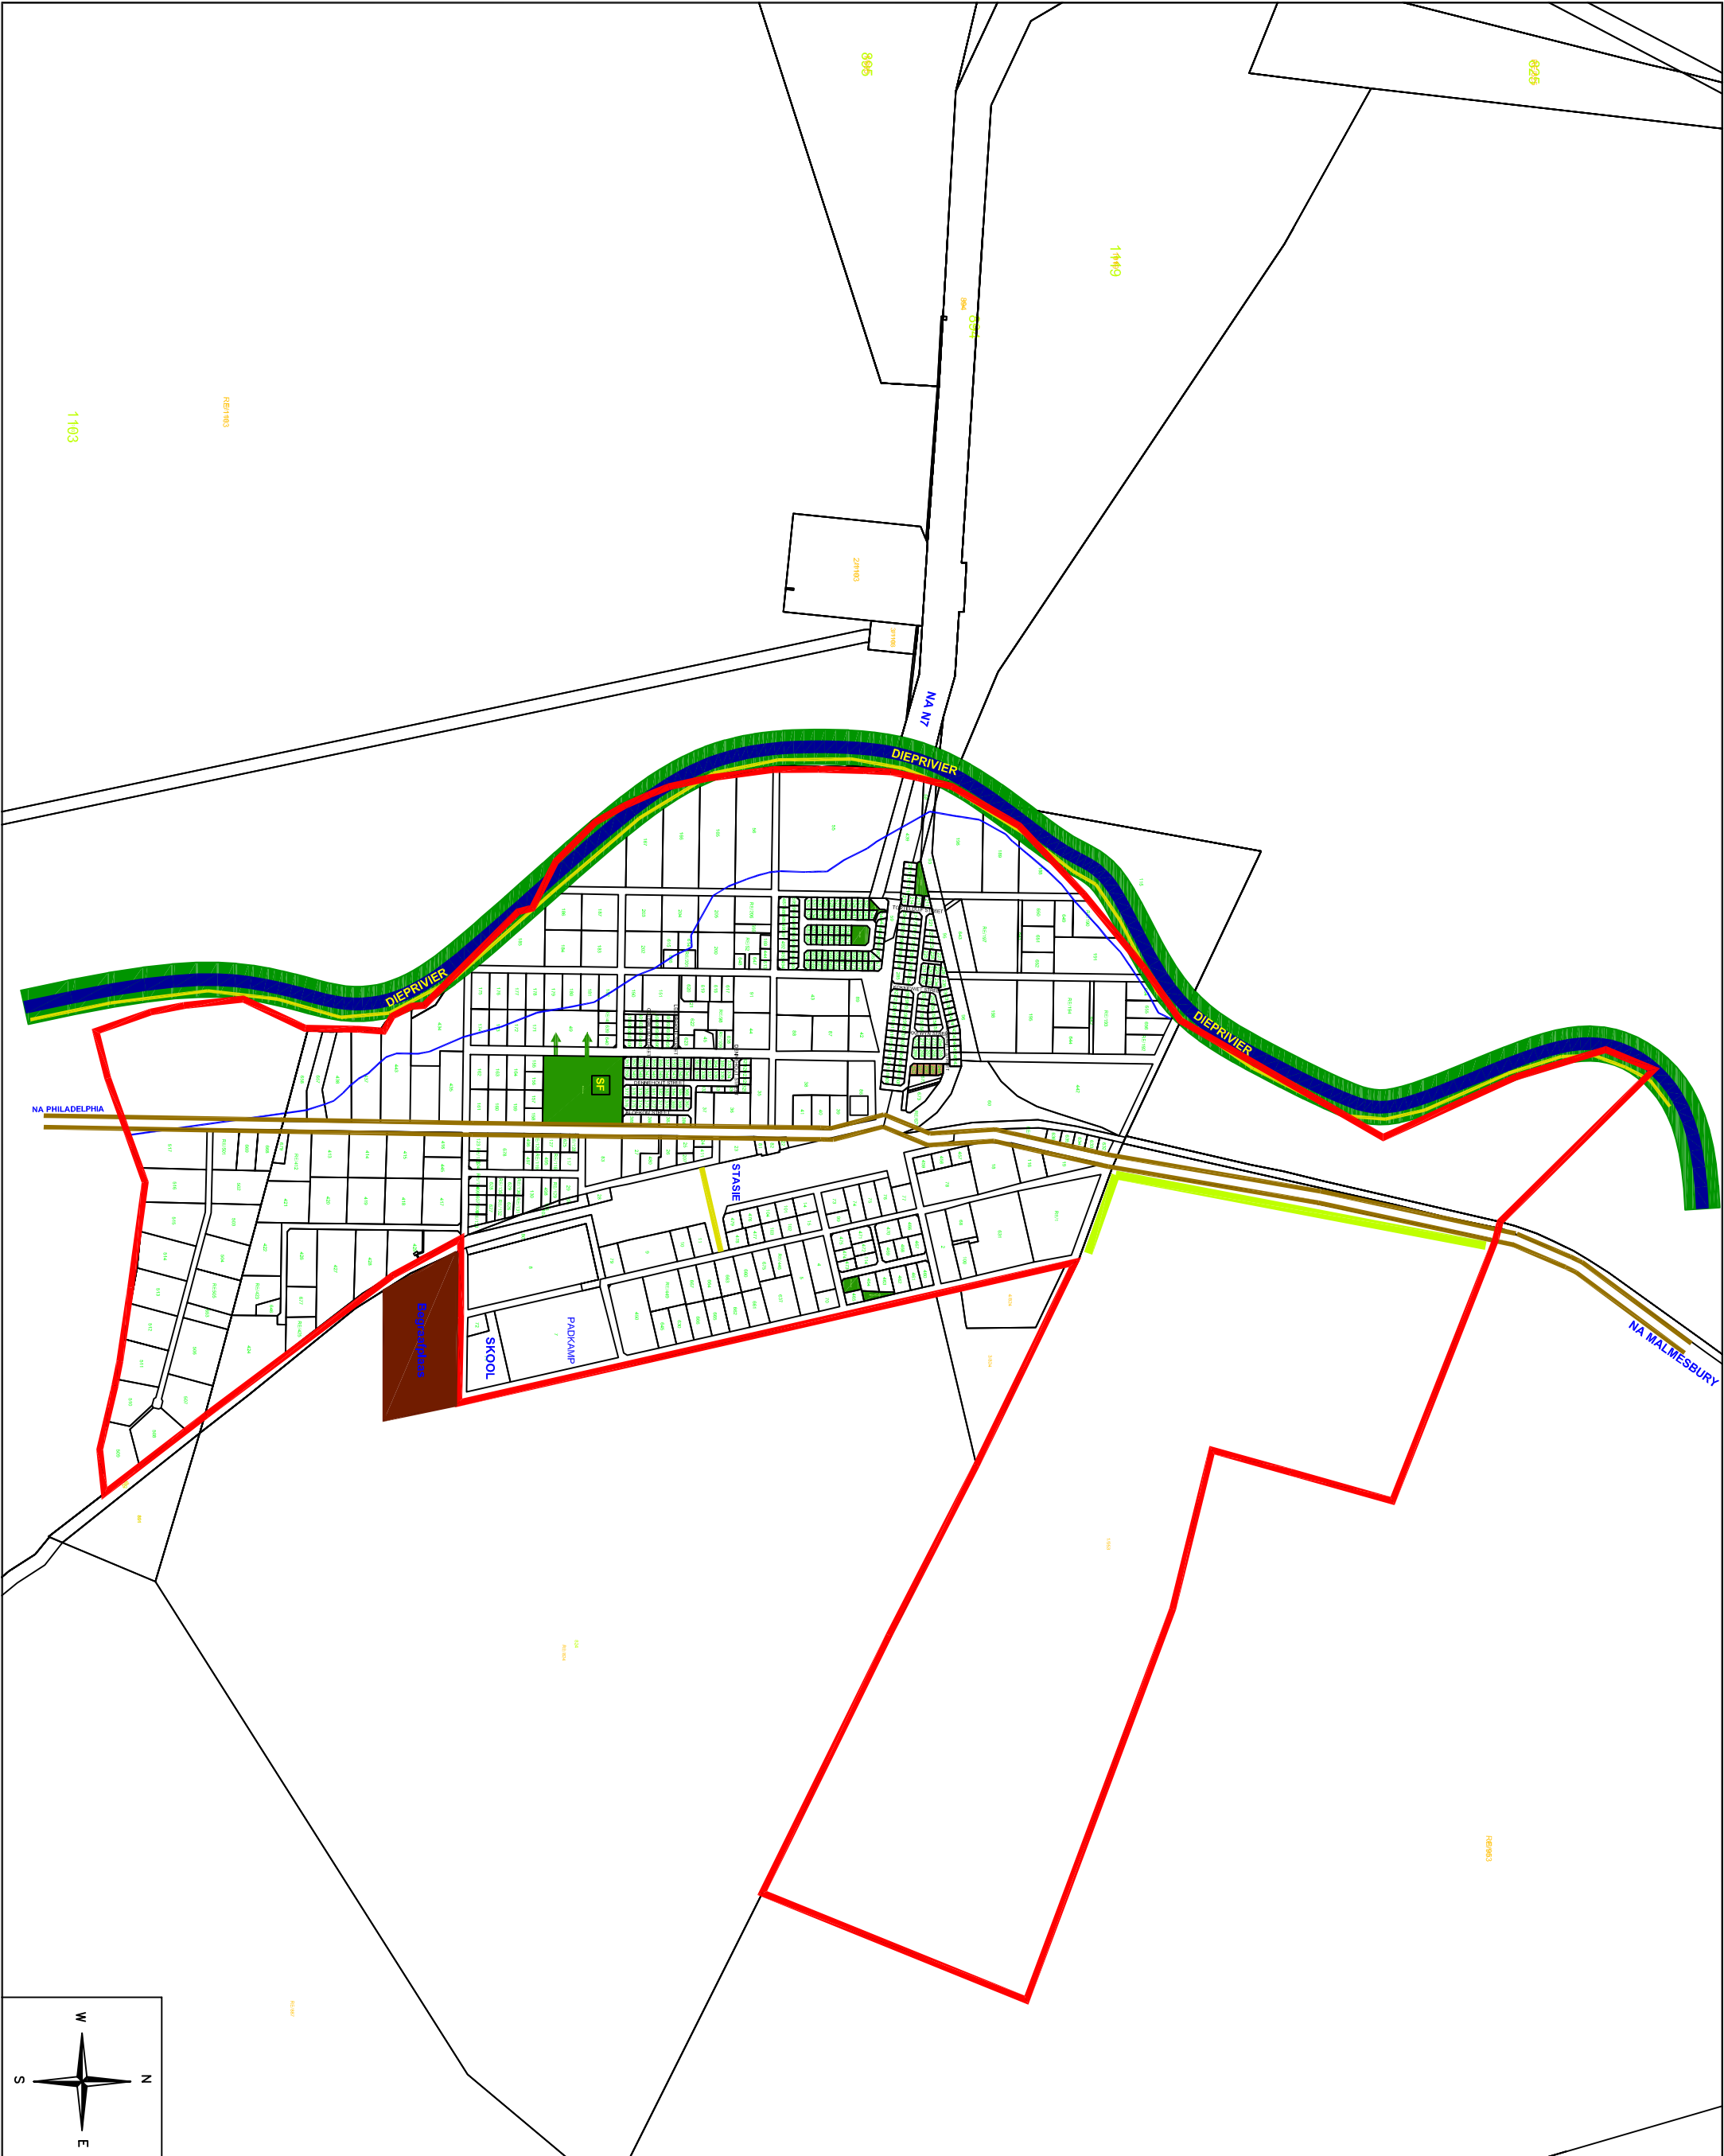


<u>LEGENDE</u>	
	STEDELIJKE RANDGERIED
	PARK / PUBLIEKE OORPLUKTES
	SPORTASLUIT
	VOET / WANDELPALE
	DIEPWAVER
	VLIOEDLYN
	TOERSMEROETES
	VELANDSKAPPEERDE BUFFERSONE

PROEKT: SWARTLAND RUMTELIKE ONTWIKKELINGSRAAMWERK	
KLIENIT: SWARTLAND MUNISIPALITEIT	
	
KALBASKRAAL BEWARINGSGEBIEDE EN OOPRUIMTE NETWERK	
OPGESTILTE DIERE: C.J.K. RUMBOLL & VENNOTE STADS- EN STREEKBEPLANNERS RAINERSTRAAT 16, MALMESBURY	
GEBIED: SWARTLAND	DATUM: MEI 2012