


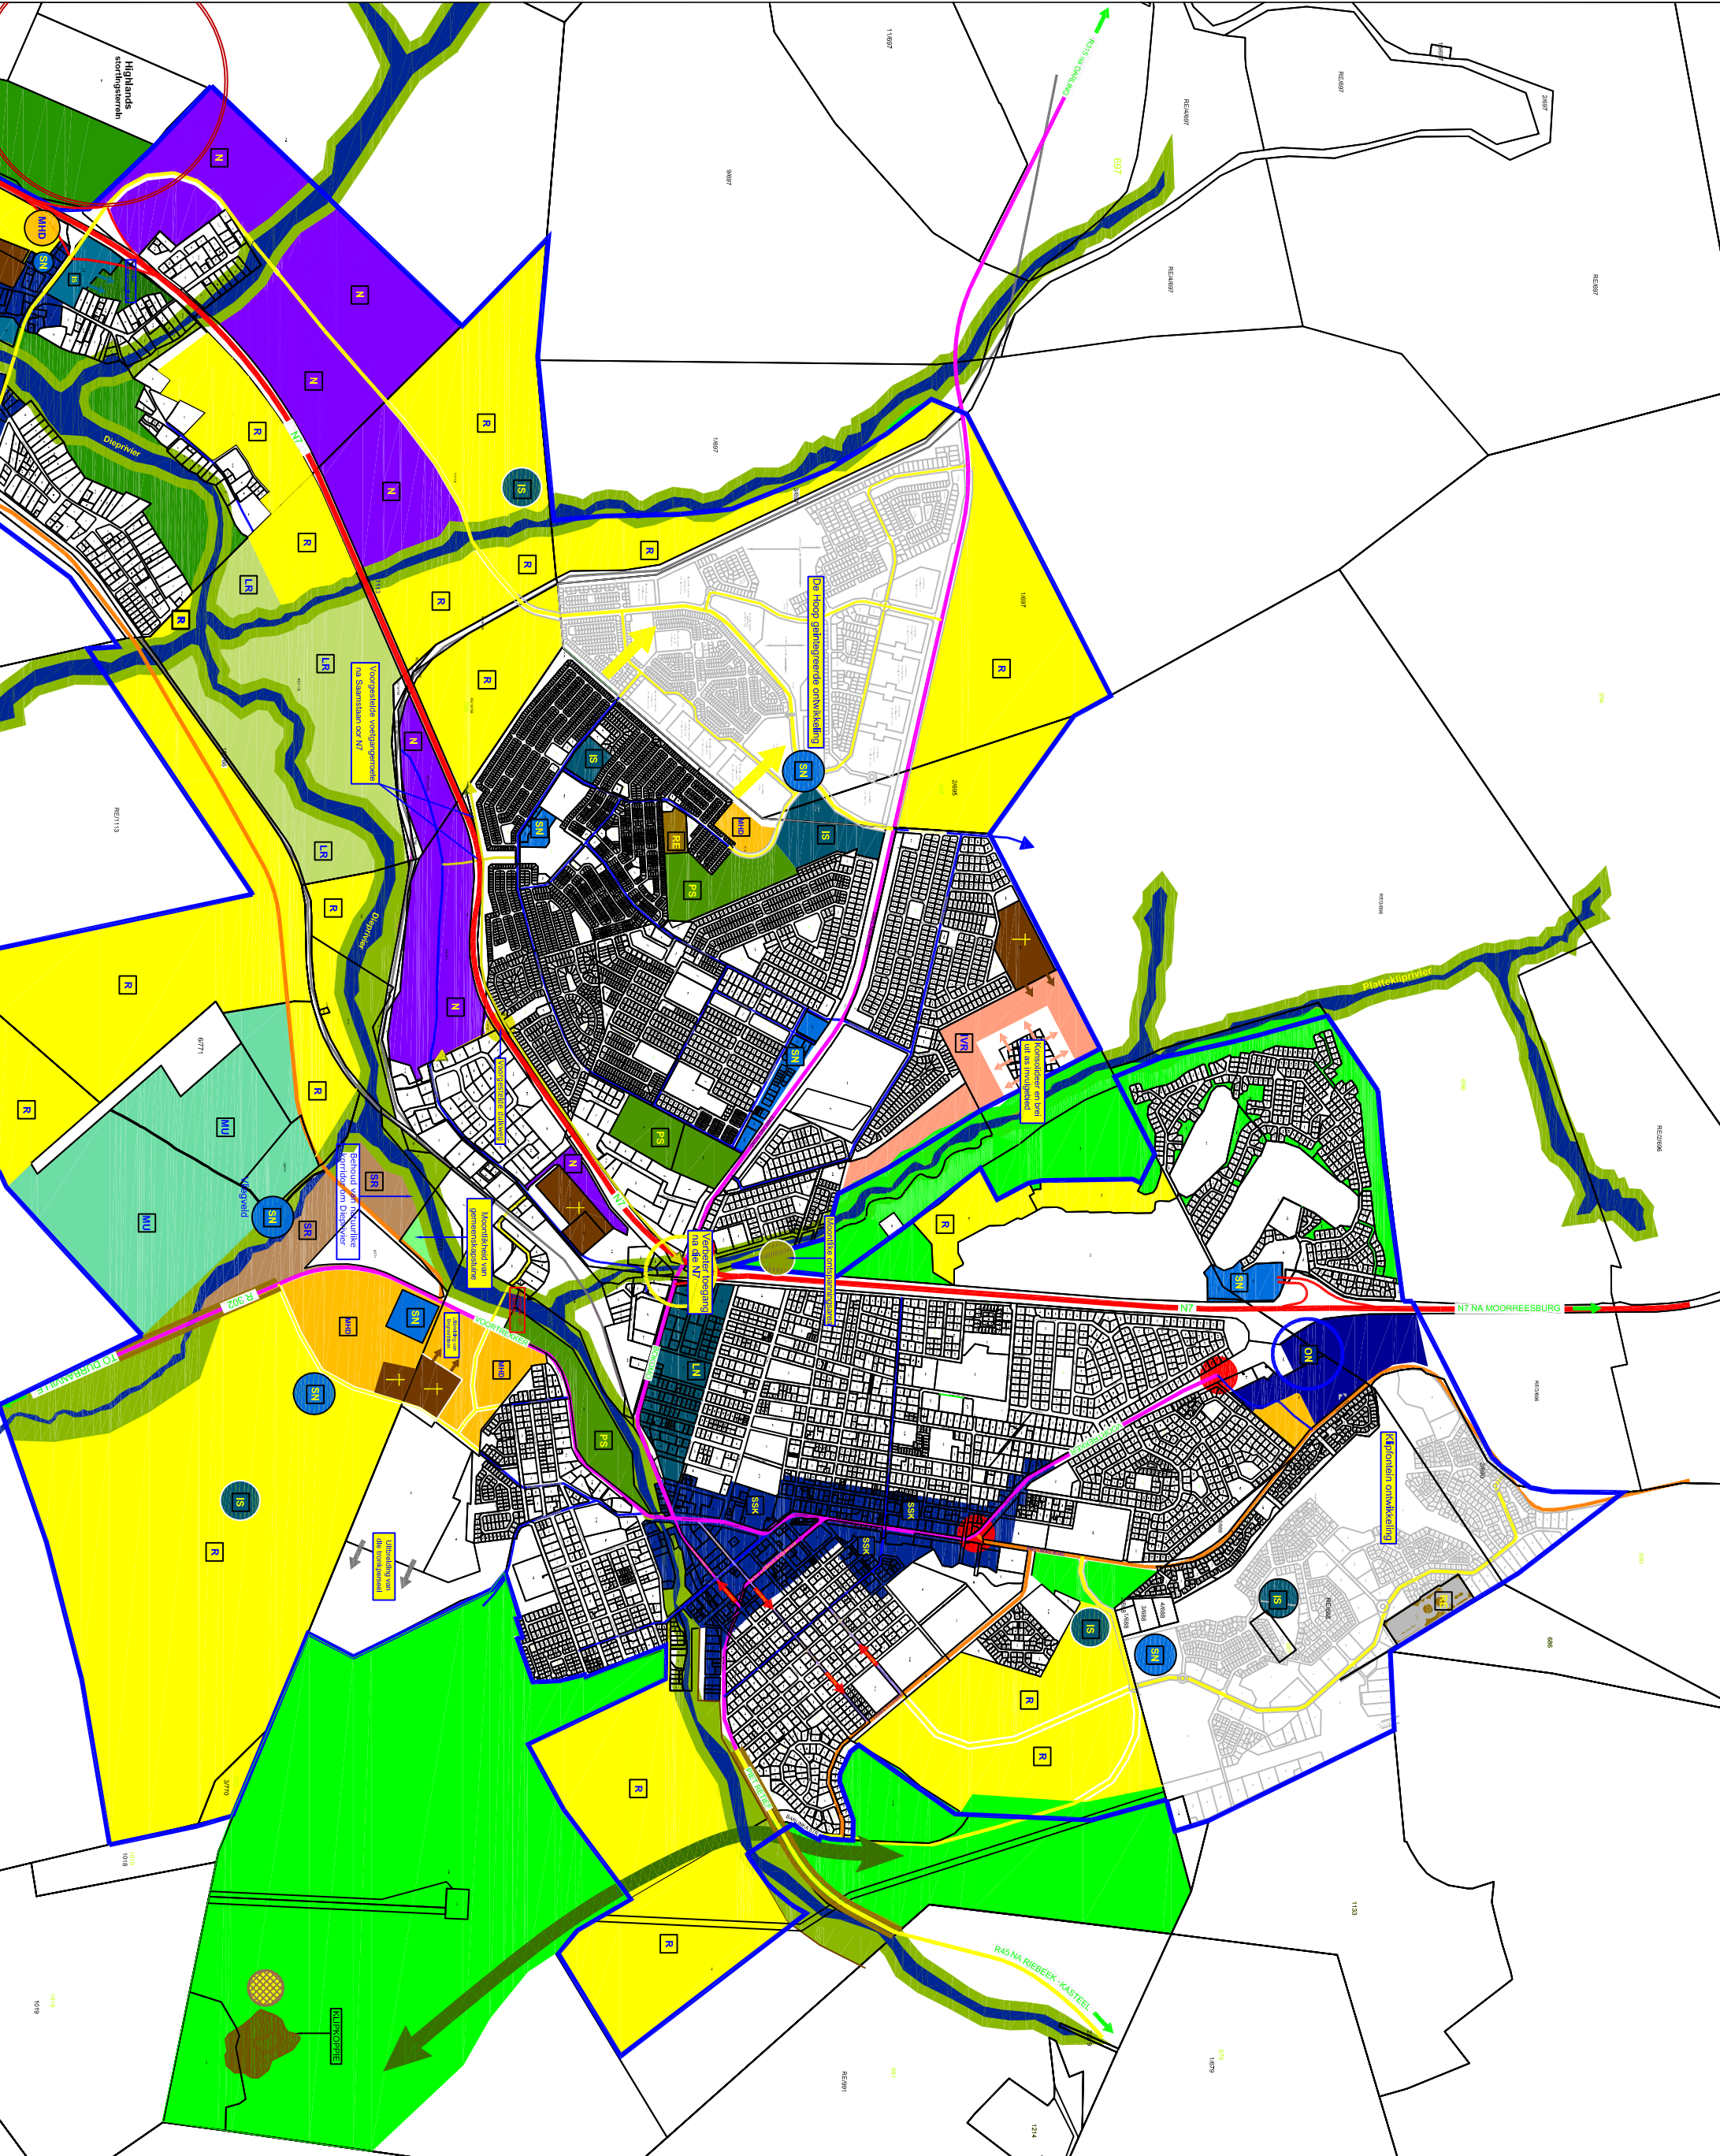

LEGENDE

STEELEKE RANDEBIEDE
RESIDENSEEL
MEDIUM-HOE DITHEID RESIDENSEEL
LANDELIKE BEWONING
ONTWIKKELINGSNODUS
SMEKODUS
INSTITUSIONELE FUNKSES
BNVL ONTWIKKELING
NYWERHEID
LOTE NYWERHEID
GEMEINGE GEBRUIKE: Ligte / Dersnywerheids
Kommersieel / Groothandel
GESELSHTREERDE ONTWIKKELING
SENTRALE SAKEREN
PUBLIEKE SPORTFASILITEITE
INFRASTRUKTUR
EKSTERNE VERBINGROETES
INTERNE VERSAMELAARS
AKTIEWITSSASE
AKTIEWITSSASE
VOORGESTELDE NUWE VERBINGROETES
SPOORVERBINGDING
RESERVOIRS
VOORGESTELDE VOETPAADNETWERK
TOERBIEKROETES
EENRIGTINGVERKEERSLOEVOORSTEL
TOERBIEKROETES
VERBETERING VAN DIE N7 AANSLUITING
VOORGESTELDE VERKEERSWEGELS
DIEPRIMER OORPUNTOKORPOR
NATUURLIKE OORPUNTOKORPOR
OORPUNTOKORPOR
RIVERE / SLOTE

SWARTLAND RUIMTELIKE ONTWIKKELINGSAAMWERK

PROJEK:

KLIEN:

SWARTLAND MUNISIPALITEIT

MALMESBURY RUIMTELIKE VOORSTELLE GRONDGEBRUIKSVOORSTELLE

OPGESTELDEUR:

C.K. RUMBOLL & VENNOTE
STADS- EN STREEKBEPLANNERS
RAINIERSTRAAT 16, MALMESBURY

GEDEED:

SWARTLAND

DATUM:

MEI 2012