

LEGENDE

BEWEGINGSNETWERK

- INGANGSPOORT
- PRIMAIRE VERVOER-ROETES
- VOETGANGERFIETS-ROETES
- STAPROETES (BUITE DORP)
- SPOORWEGROETES
- SPOORWEGSTASIE

PUBLIEKE NODUSSE

- MARKPLEIN/ PARKEERAREAS
- STRAATKRUISINGS/ VOETGANGERKRUISINGS
- PUBLIEKE FASILITEITE/ SOSIALE FOCI
- HOSPITAAL/ KLINIEK

- KERK

INDUSTRIELE GEBIEDE/ SAK E NODUSSE

GROEN RUIMTE

- SKOOL/ KOSHUIS
- PUBLIEKE OOPRUIMTE
- SPORTVELD
- BEGRAAPPLAAS

ONTSPANINGSGERIEWE

- RIVIERKOEIER/ WATERFRONT ONTWIKKELING

NATUURLIKE HULPBRONNE



- RIVIER/ VLOEDVLA KTE

AANPLANTINGSRAAMWERK

- GRENSBEPLANTING
- BOOMLAAN BEPLANTING VAN PRIMIERE BEWEGINGSROETES
- STRAATBOOM BEPLANTING VAN SEKONDERE BEWEGINGSROETES
- AKSIE AREAS
 - BEWAARINGSAKSIES
 - SKIEPPINGSAKSIES
 - OPGRADERINGSAKSIES
 - HERSONERINGSAKSIES

NOTAS:

- 1. AANPLANTINGSRAAMWERK VERTIEENWOORDIG 'N SKIEPPINGSAKSIE.
- 2. DIE STRAATBOOM BEPLANTING VAN ALLE PLAASLIKE STRATE (NIE GEWYS OP DIE PLAN NIE) VERTIEENWOORDIG 'N SKIEPPINGSAKSIE .

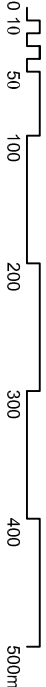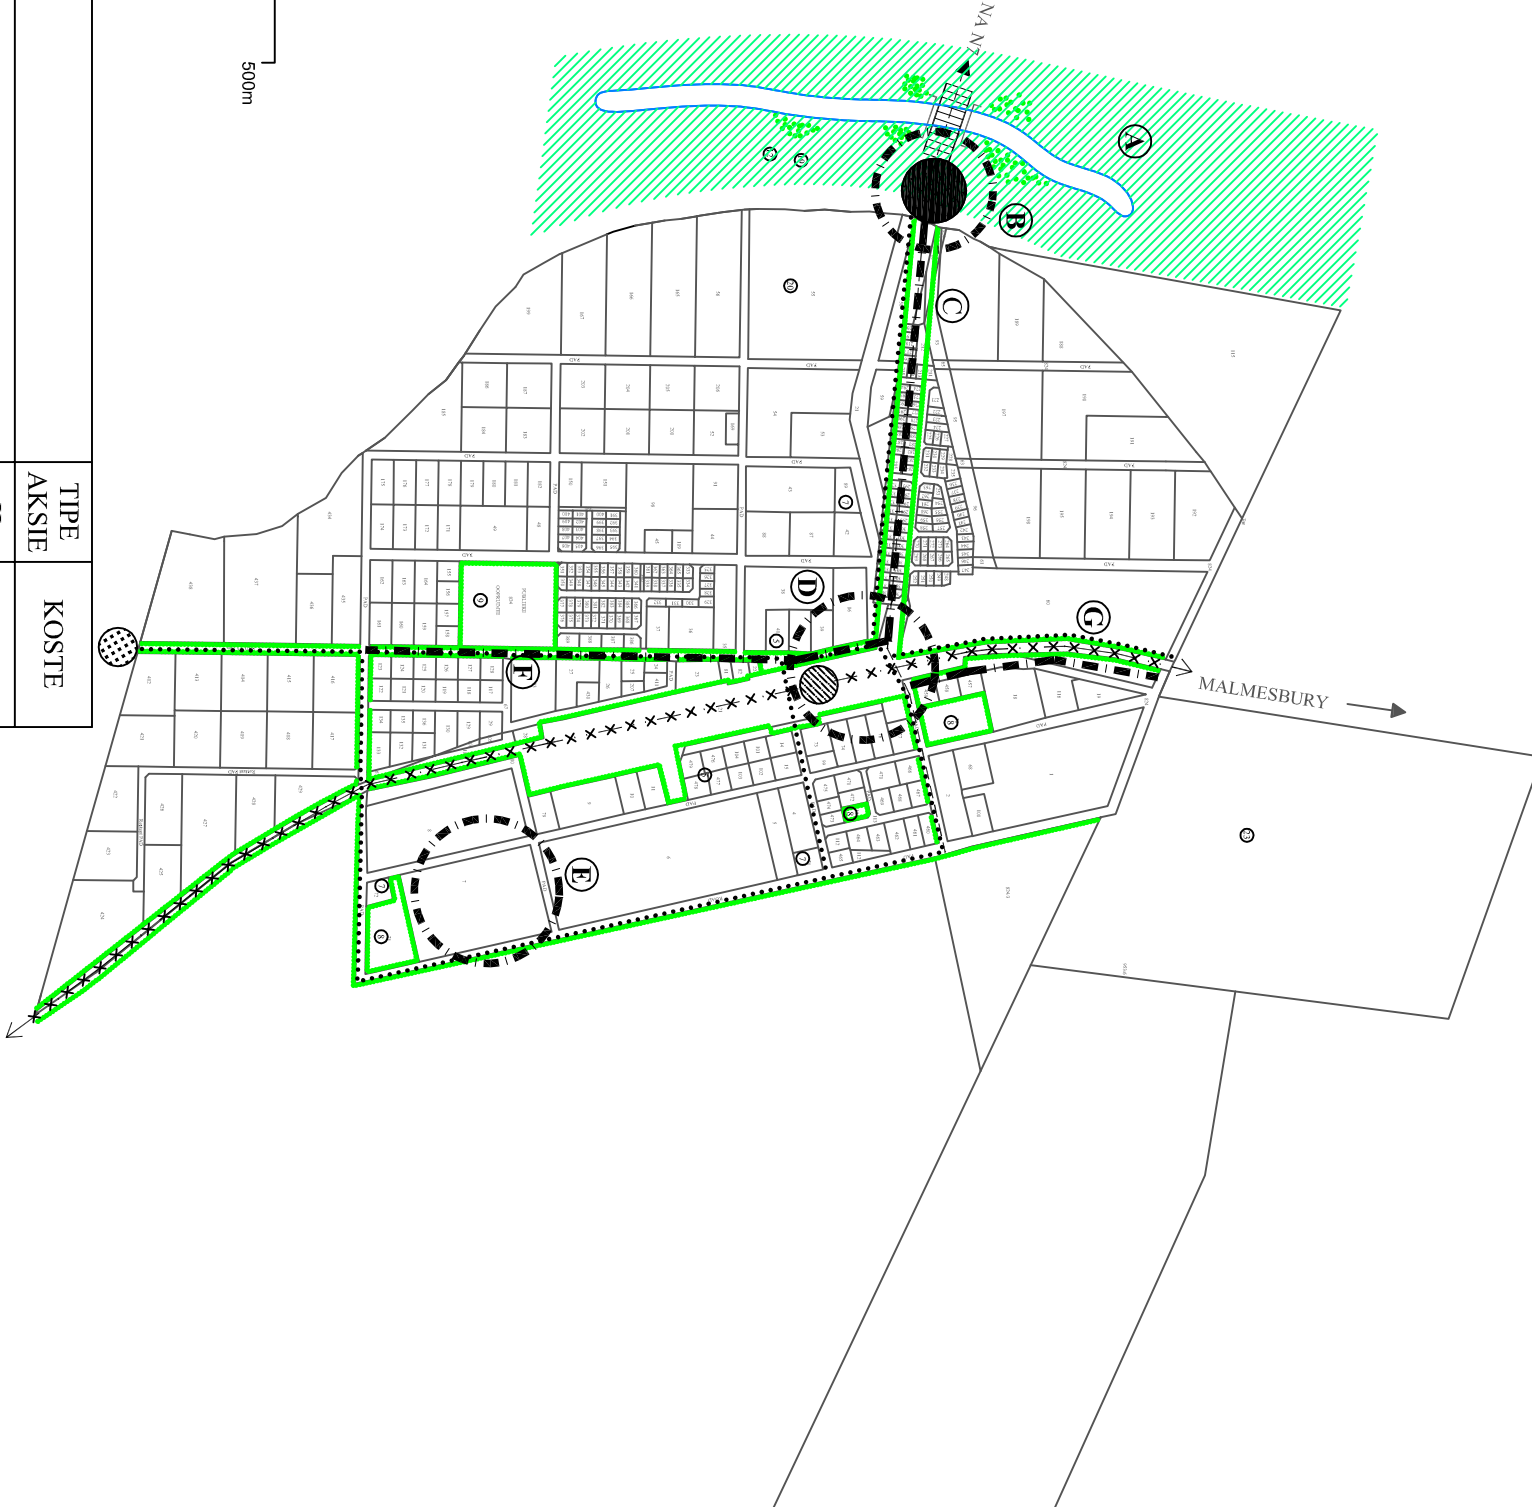

ITEM	BESKRYWING	TIP E AKSIE	KOSTE
A	SONERING VAN RIVIERKORRIDOR TOT PUBLIEKE OOPRUIMTE	H	
B	NOORD - WESTELIKE INGANGSPOORT	S	
C	STRAATBOOMBEPLANTING AAN WEERSKANTE VAN HOOFINGANGSROETE	S	
D	SKIEPPING VAN PUBLIEKE NODUS	S	
E	OPGRADERING EN BEGROENING VAN GROEPSBEHUISING	S	
F	STRAATBOOMBEPLANTING EN BEHANDELING OP WEERSKANTE VAN HOOFDEURROETE	S	
G	STRAATBOOMBEPLANTING EN BEHANDELING OP WEERSKANTE VAN PAD NA MALMESBURY	S	
H			
I			
J			

KALBASKRAAL
LANDSKAPPERINGSVOORSTELLE



OVP Associates
Landscape Architects & Environmental Planners
141 Hatfield Street Cape Town 8001 Tel (021) 462 1262 Fax (021) 461 8162

C.K. RUMBOLL & VENNOTE
STADS- EN STREEKBEPLANNERS
RAINIERSTRAAT 16, MALMESBURY

