



CONSECUTIVE CLEAN AUDITS



*Ons gee gestalte aan 'n beter toekoms!
We shape a better future!
Sibumba ikamva elingcono!*

Lêer verw/ File ref: 15/3/6-9/Erf_4131, 4128
15/3/12-9/Erf_4131, 4128

Navrae/Enquiries:
Mnr AJ Burger

16 Maart 2021

Planscape
Posbus 557
MOORREESBURG
7310

Per Geregistreerde Pos

Meneer/Dame

AANSOEK OM ONDERVERDELING EN KONSOLIDASIE VAN ERWE 4218 & 4131, MOORREESBURG

U aansoek met verwysing 273~4128-Mrb, gedateer 22 Februarie 2021, namens Southern Oil Pty Ltd, het betrekking.

A Uit hoofde van die bevoegdheid wat ingevolge Raadsbesluit 4.1, gedateer 28 Maart 2019, aan die Senior Bestuurder: Bou-Omgewing gedelegeer is, soos bepaal deur artikel 79(1) van Swartland Munisipaliteit: Verordening insake Munisipale Grondgebruikbeplanning (PK 8226 van 25 Maart 2020), word die aansoek om onderverdeling van Erf 4128, Moorreesburg ingevolge artikel 70 van die Verordening, goedgekeur onderhewig aan die volgende voorwaardes:

1. STADSBEPLANNING EN BOUBEHEER

- (a) Erf 4128, Moorreesburg word onderverdeel in die restant (groot 2918m²) en gedeelte A (groot 1969m²), soos voorgelê in hierdie aansoek;
- (b) Die wetlike sertifikaat wat oordrag van enige onderverdeelde gedeelte ingevolge artikel 38 van die Verordening magtig, nie uitgereik sal word alvorens daar aan die relevante voorwaardes voldoen is nie;

2. WATER

- (a) Elke erf voorsien word van 'n aparte wateraansluiting;
- (b) Geen afvoer- en waterpype tussen die erwe na onderverdeling en konsolidasie gedeel word;
- (c) Elke erf afsonderlik hul afvoer- en waterpype na onderverdeling op perseel hanteer.

3. RIOOL

- (a) Elke erf voorsien word van 'n aparte rioolaansluiting;

B Uit hoofde van die bevoegdheid wat ingevolge Raadsbesluit 4.1, gedateer 28 Maart 2019, aan die Senior Bestuurder: Bou-Omgewing gedelegeer is, soos bepaal deur artikel 79(1) van Swartland Munisipaliteit: Verordening insake Munisipale Grondgebruikbeplanning (PK 8226 van 25 Maart 2020), word die aansoek vir die konsolidasie van gedeelte A (groot 1969m²) van erf 4128 met erf 4131, Moorreesburg ingevolge artikel 70 van die Verordening, goedgekeur onderhewig aan die volgende voorwaarde:

1. STADSBEPLANNING EN BOUBEHEER

- a) Gedeelte A (groot 1969m²) van erf 4128 word konsolideer met erf 4131 ten einde 'n nuutgeskepte erf (groot 9033m²) te vorm.

Die goedkeuring is, ingevolge artikel 76(2)(w) van die Verordening geldig vir 'n tydperk van 5 jaar. Alle voorwaardes van goedkeuring nagekom word, alvorens uitklaring vir die nuutgeskepte erf gegee word. Indien die nakoming van voorwaardes nie binne die tydperk van 5 jaar geskied nie, sal die goedkeuring verval.

Die uwe



MUNISIPALE BESTUURDER

per Departement Ontwikkelingsdienste
AJB/ds

Afskrif : Die Landmeter-Generaal, Privaatsak X9028, Kaapstad, 8000

Direkteur : Siviele Ingenieursdienste


Direkteur: Elektiese Ingenieursdientes

Direkteur : Finansiële Dienste

Southern Oil Pty Ltd, Posbus 707, Swellendam, 6740

Erf 4128 word onderverdeel in:
Restant: $\pm 2918\text{m}^2$ (BCDEabB) en
Gedeelte A: $\pm 1969\text{m}^2$ (ABbaFGA).

(Alle groottes onderhewig aan opmeting)

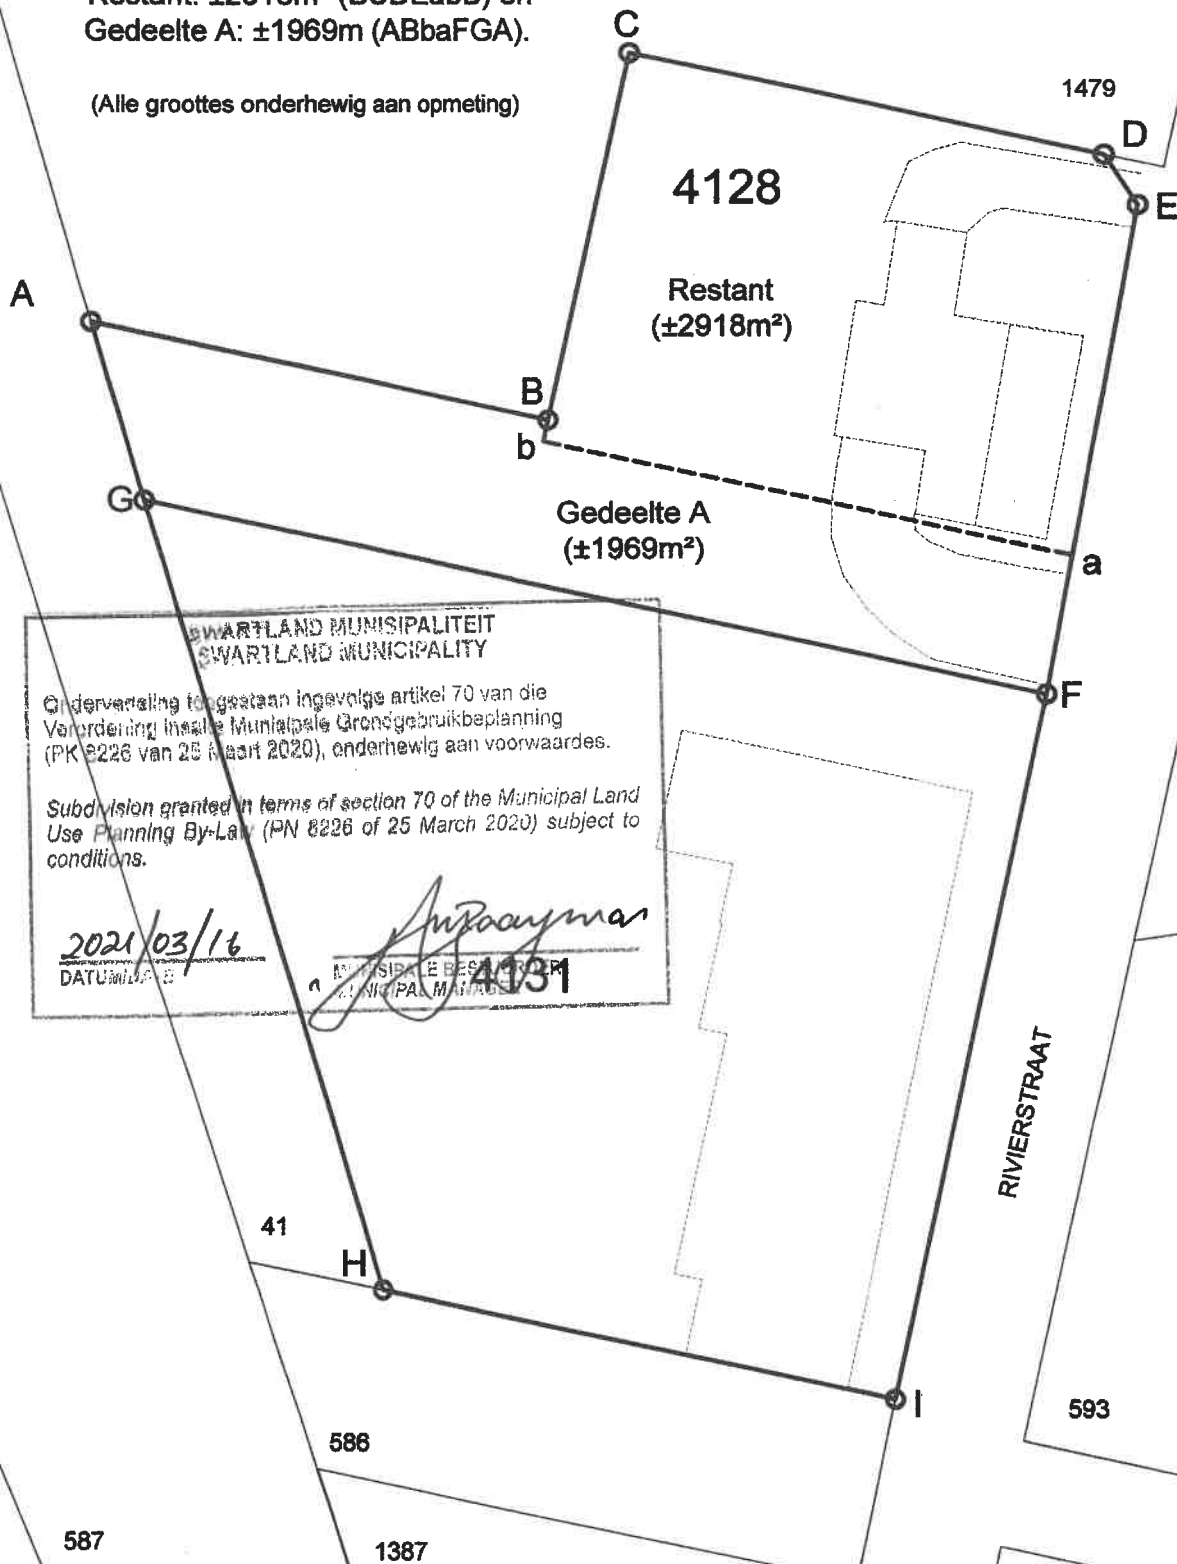

Project: Erf 4131, Moorreesburg

Title: Onderverdelingsplan

Owner: Southern Oil



Notes:

Date: 19/02/2021


Reference: K~4131-Mrb



PLANSCAPE
Tel: 022 4334408
planscape@telkomsa.net

Gedeelte A: $\pm 1969\text{m}^2$ (ABbaFGA)
 word konsolideer met erf 4131:
 7064m^2 (FGHIF) om 'n
 gekonsolideerde erf (ABbaIHA) van
 $\pm 9033\text{m}^2$ te vorm

(Alle groottes onderhewig aan opmeting)

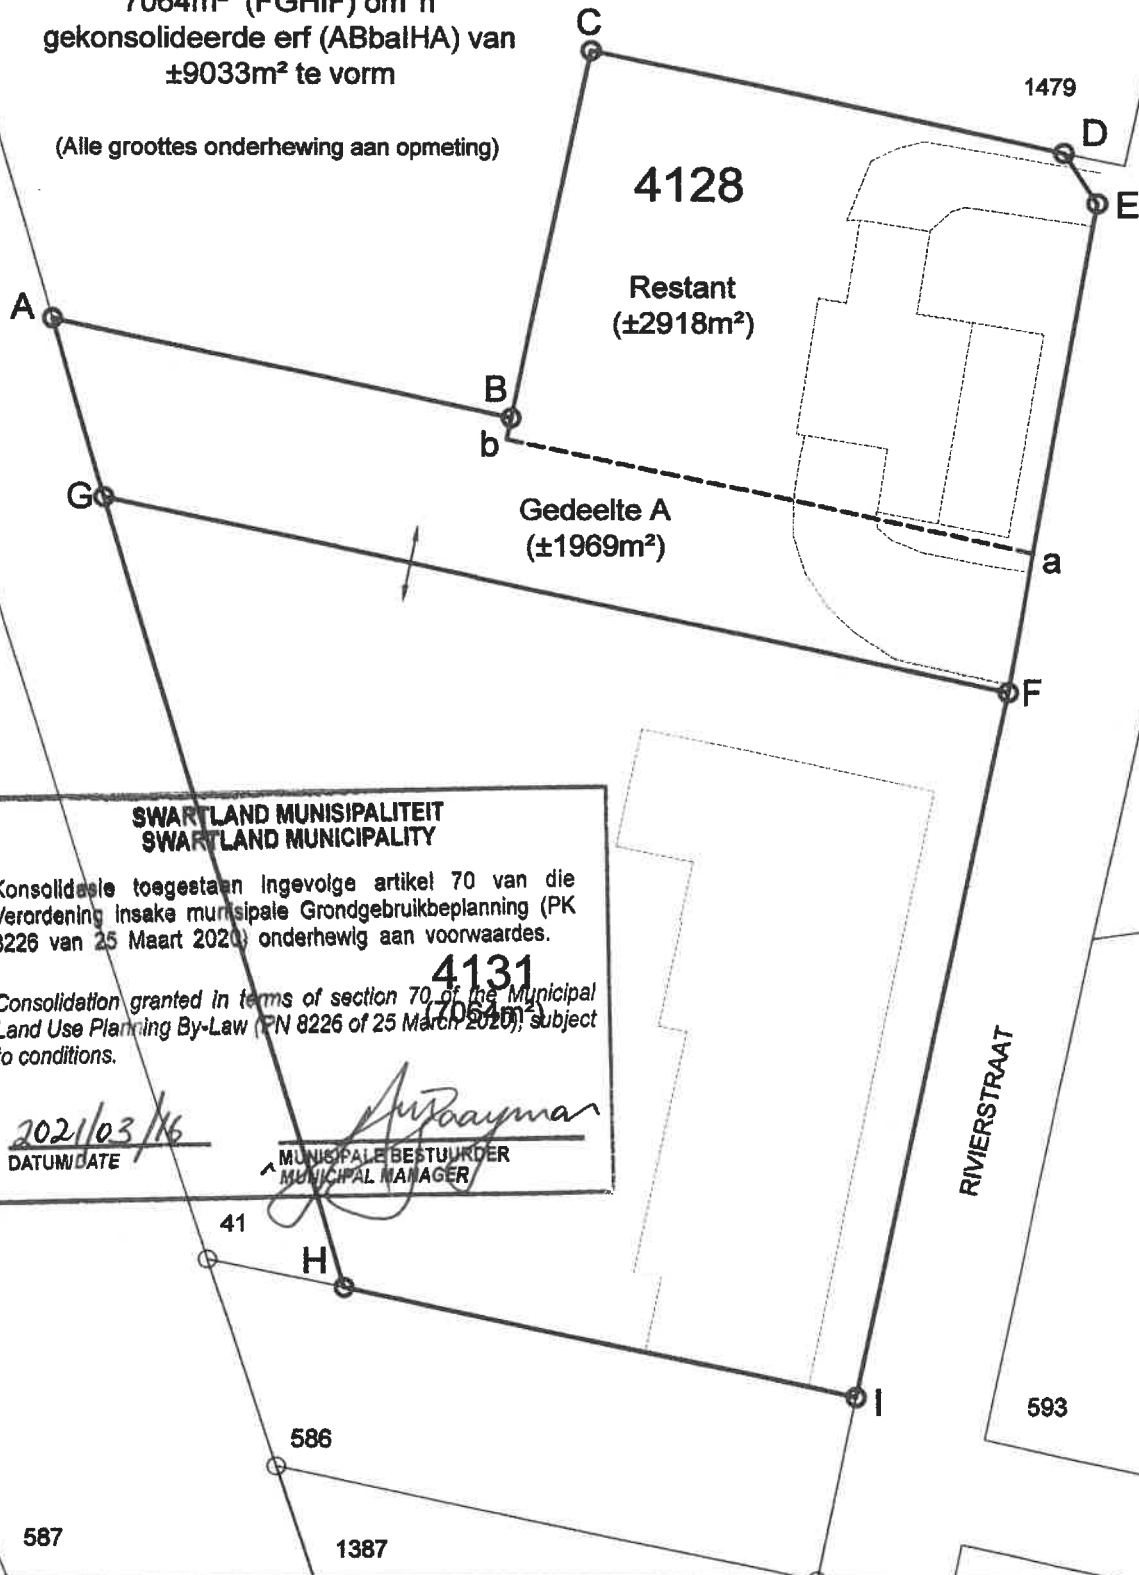

**SWARTLAND MUNISIPALITEIT
 SWARTLAND MUNICIPALITY**

Konsolidasie toegestaan Ingevolge artikel 70 van die
 Verordening insake munisipale Grondgebruikbeplanning (PK
 8226 van 25 Maart 2020) onderhewig aan voorwaardes.

Consolidation granted in terms of section 70 of the Municipal
 Land Use Planning By-Law (PN 8226 of 25 March 2020), subject
 to conditions.

2021/03/16
 DATUM/DATE

[Signature]
 MUNISIPALE BESTUURDER
 MUNICIPAL MANAGER

Project: Erf 4131, Moorreesburg

Title: Konsolidasieplan

Owner: Southern Oil



Notes:

Date: 19/02/2021

Reference: K~4131-Mrb



PLANSCAPE

Tel: 022 4334408
 planscape@telkomsa.net