


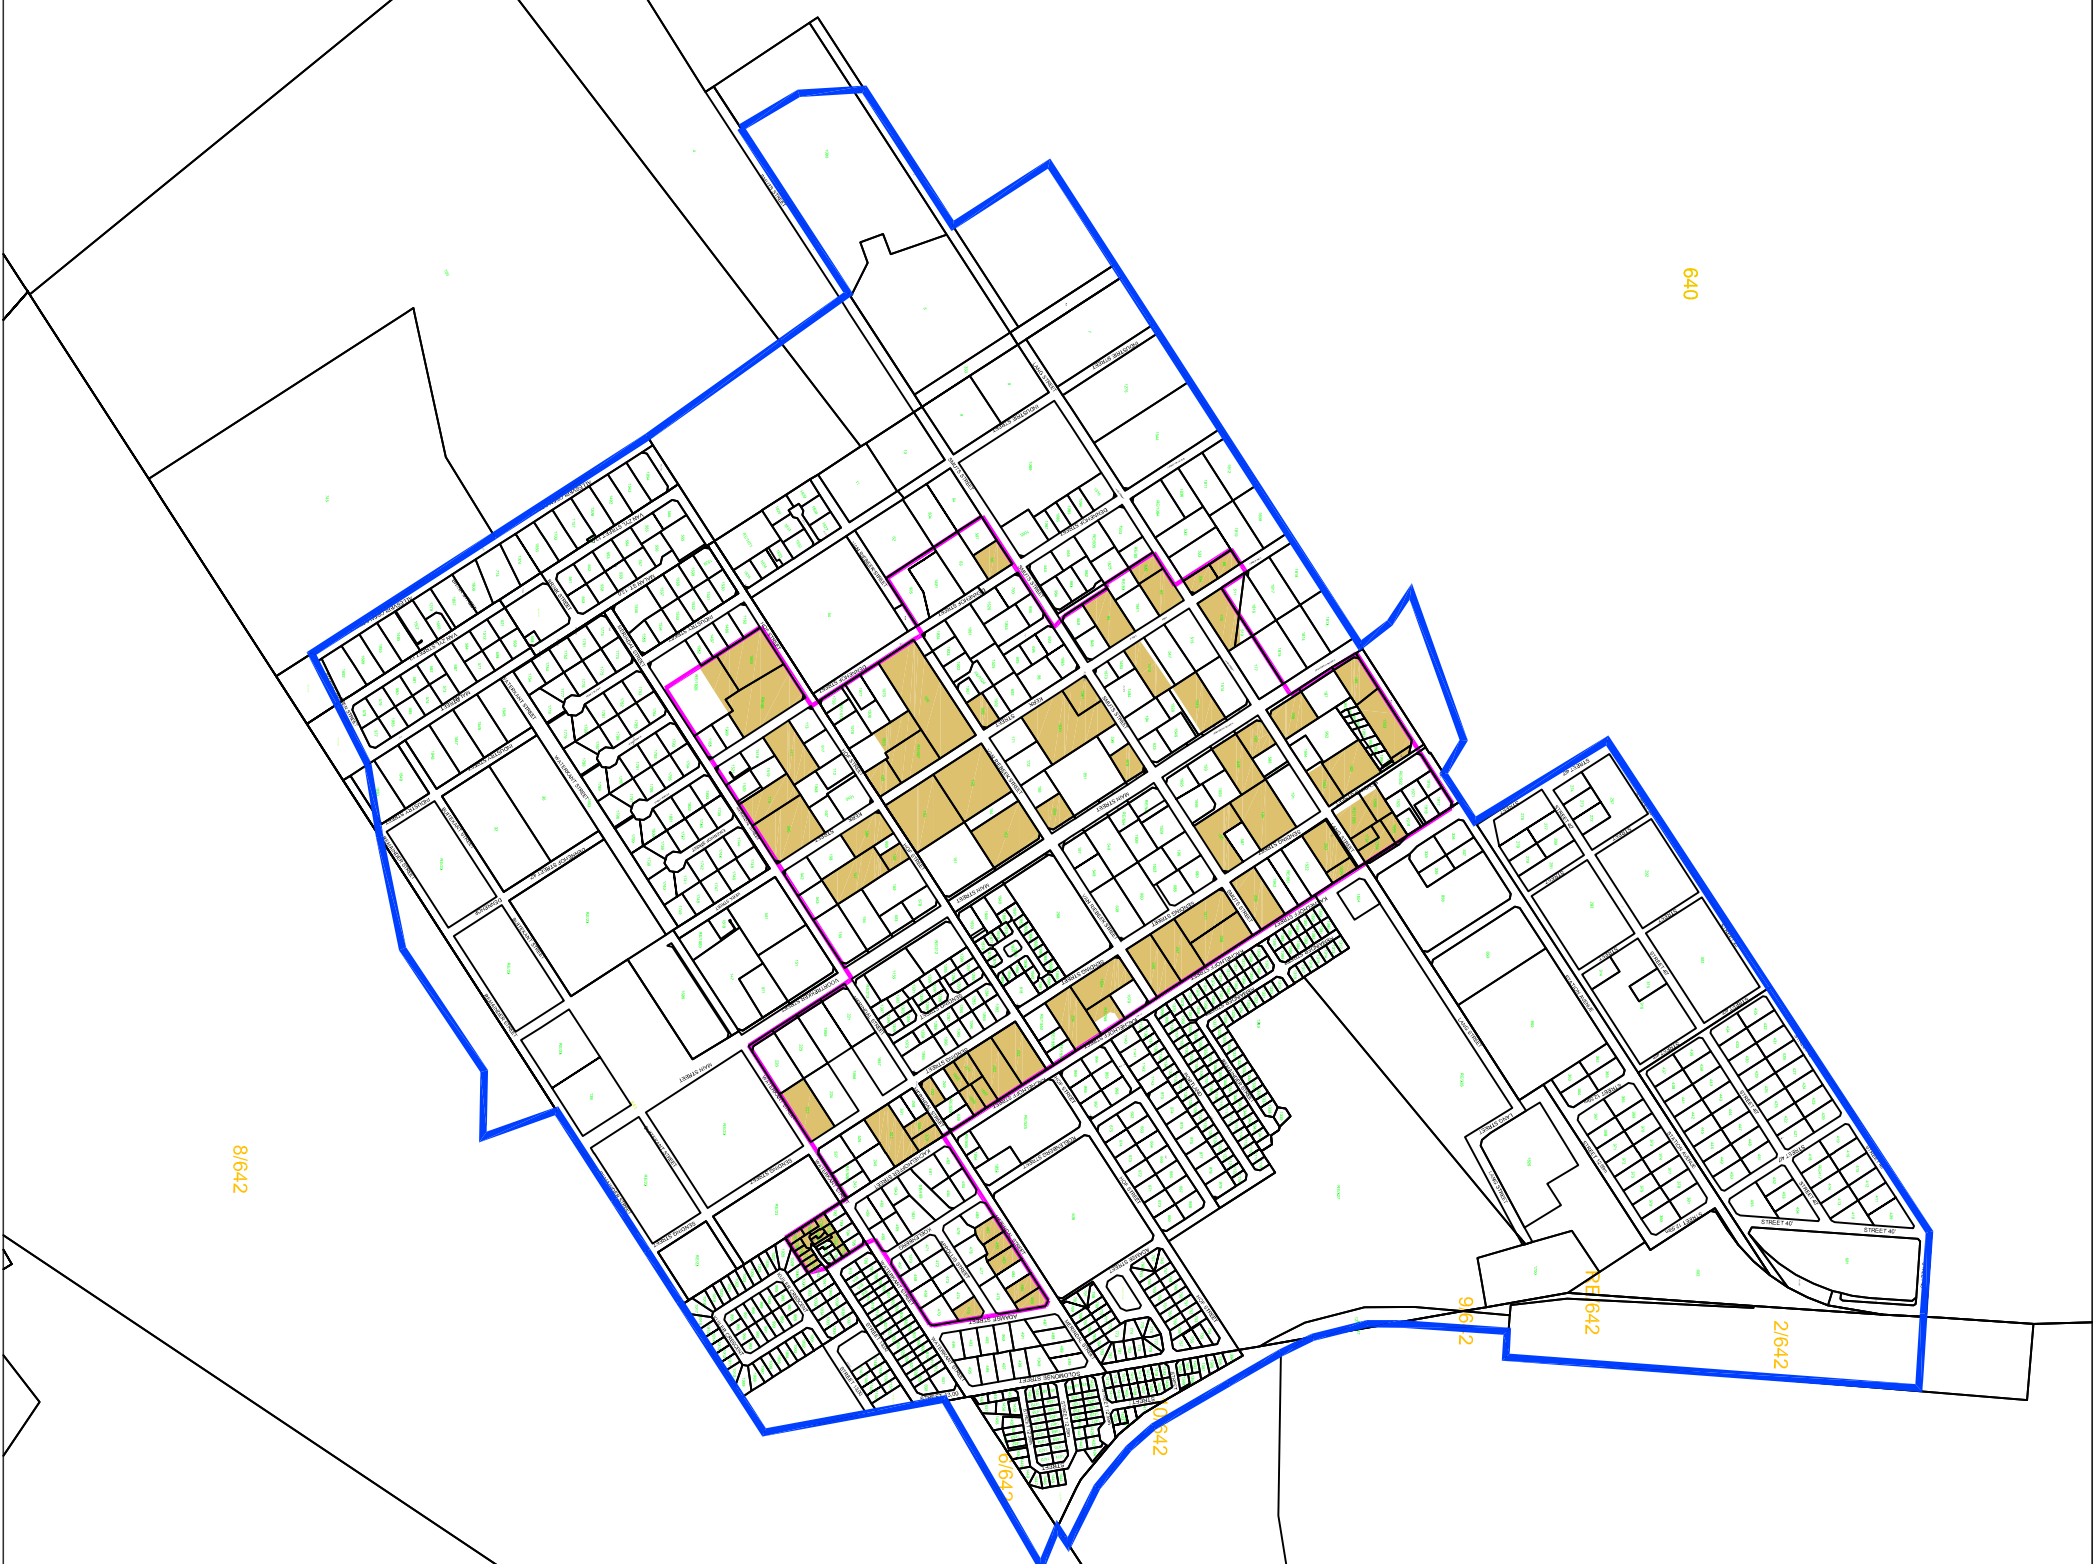


LEGENDE

STEDELIJKE RANDGEBIED

**BEWARENSWAARDIGE
GEROEF**

AREA MET BEWARENSWAARDIGE
GEBOUW

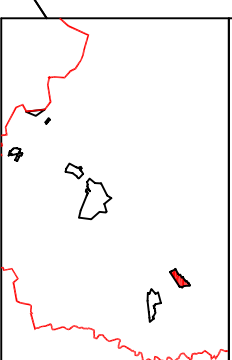

PROJEK:

SWARTLAND RUIMTELIKE
ONTWIKKELINGSRAAMWERK

KLIENT:

SWARTLAND MUNISIPALITEIT



RIEBEEK WES RUIMTELIKE VOORSTELLE HISTORIESE BELANG

EL DEL

C.K. RUMBOLL & VENNOTE
STADS- EN STREEKBEPLANNERS
RAINIERSTRAAT 16, MALMESBURY

GEBIED

SWARTLAND

DATUM:

MEI 2012